
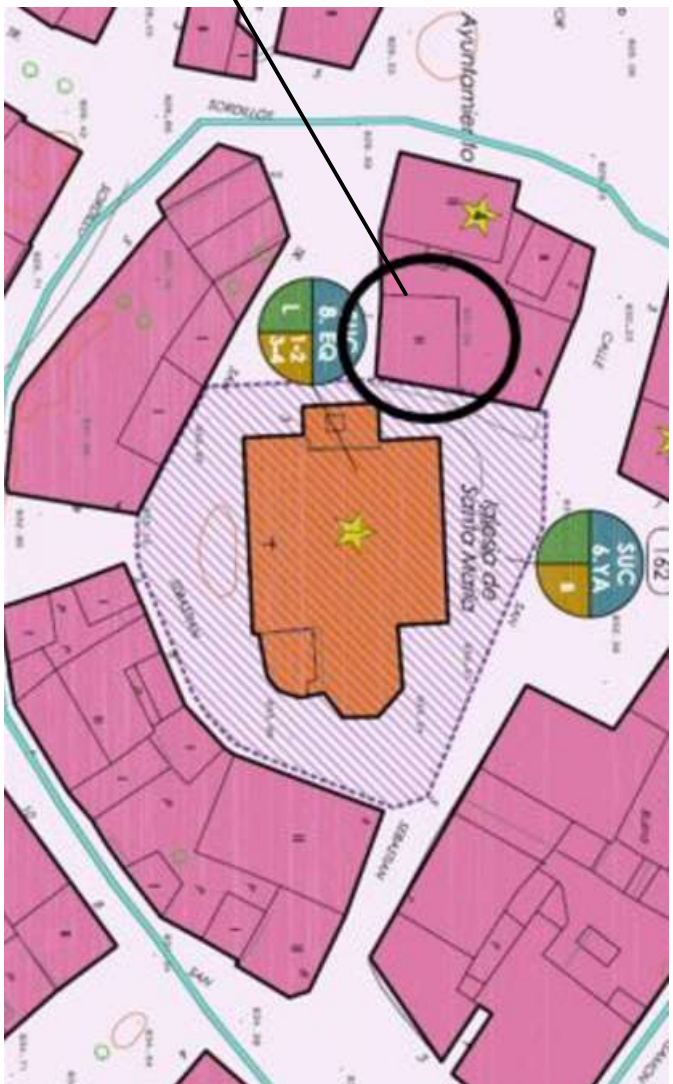


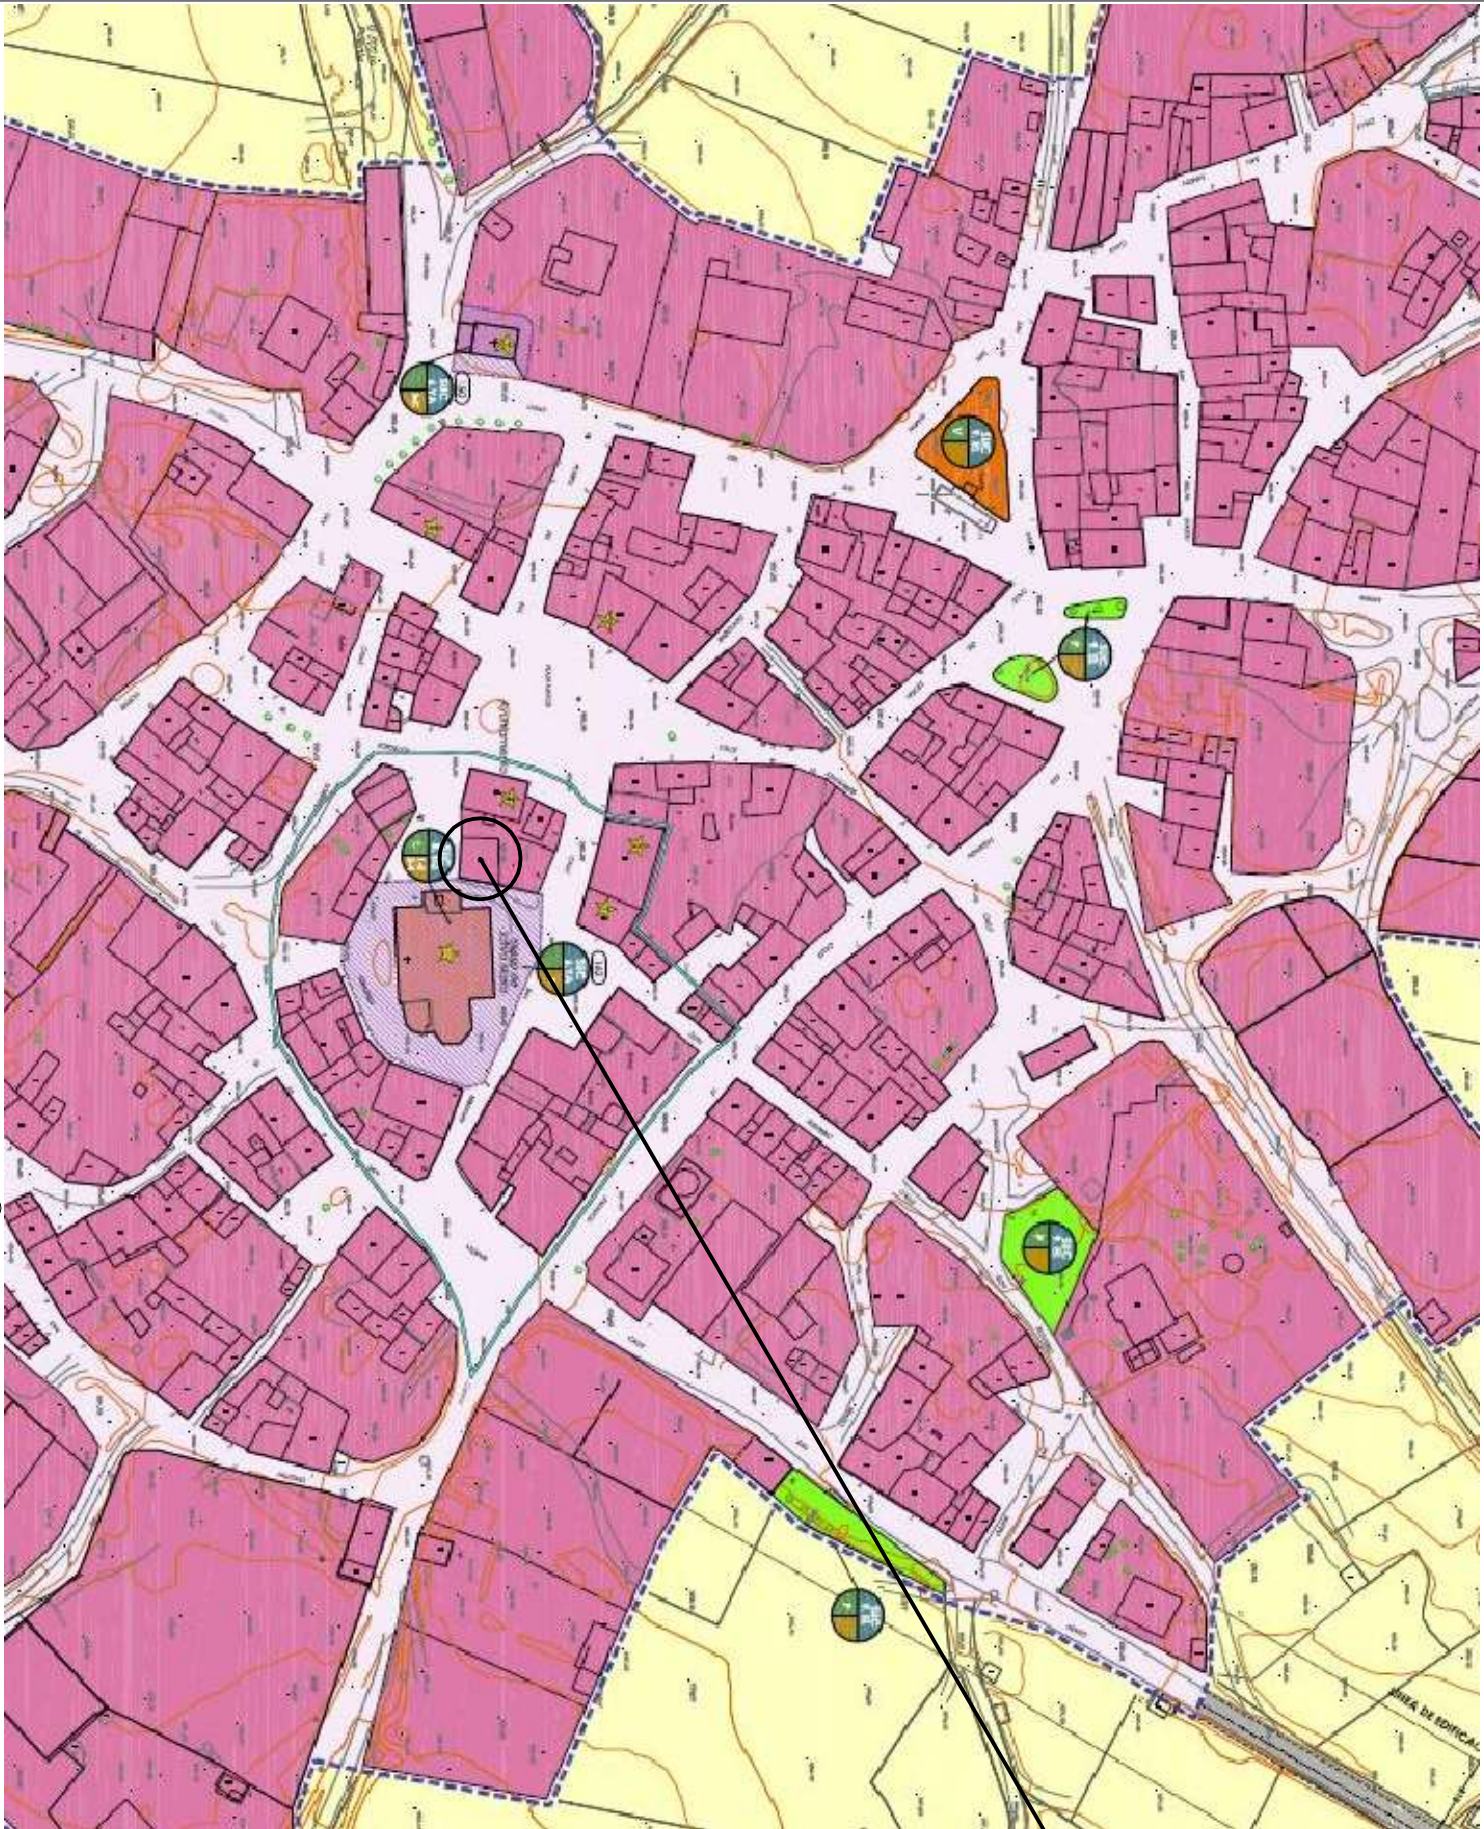

GOBIERNO DE ESPAÑA
MINISTERIO DE HACIENDA Y FUNCIÓN PÚBLICA

GOBIERNO DE CASTILLA Y LEÓN
SECRETARÍA DE SERVICIO DOMINICAL

DATOS DESCRIPTIVOS DEL INMUEBLE

Localización: 775 SAN SEBASTIÁN VILLAHIZÁN I
08128 VILLADIEGO (Villahizán Treviño) (BURGOS)

Clase: URBANO

Uso principal: Residencial

Superficie construida: 172 m²

Año construcción: 1970

Construcción

Destino: VIVIENDA

Exterior / Pisos / Puntos: 00/01

Superficie m²: 85

CONSULTA DESCRIPTIVA Y GRÁFICA DE DATOS CATASTRALES DE BIEN INMUEB

Referencia catastral: 0238703/VN0093ND001HP

PÁRCELA

Superficie gráfica: 86 m²

Participación del inmueble: 100,00 %

Tipo: Parcela construida sin división horizontal




FICHA CATASTRO

Parcela 0238703/VN0093ND001HP

Superficie m²: 86

Participación del inmueble: 100,00 %

Tipo: Parcela construida sin división horizontal

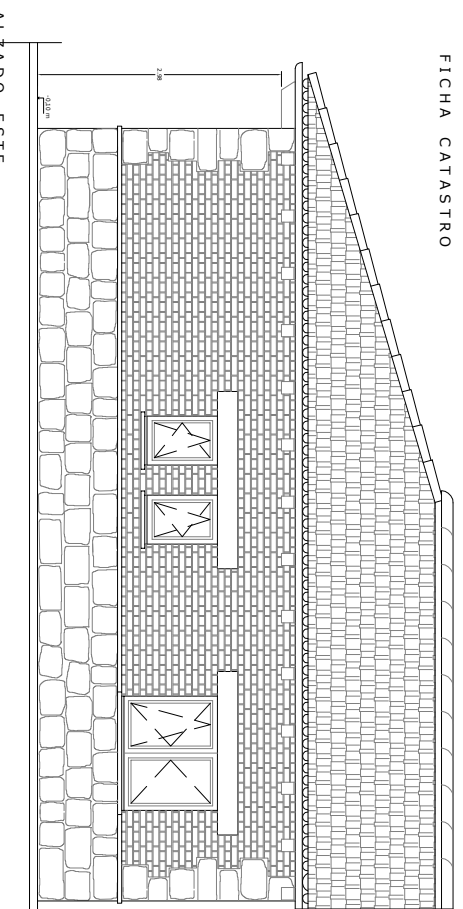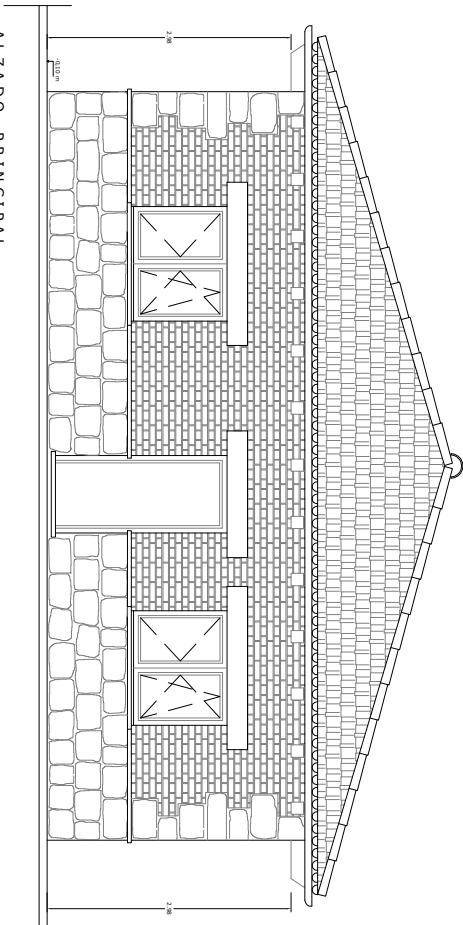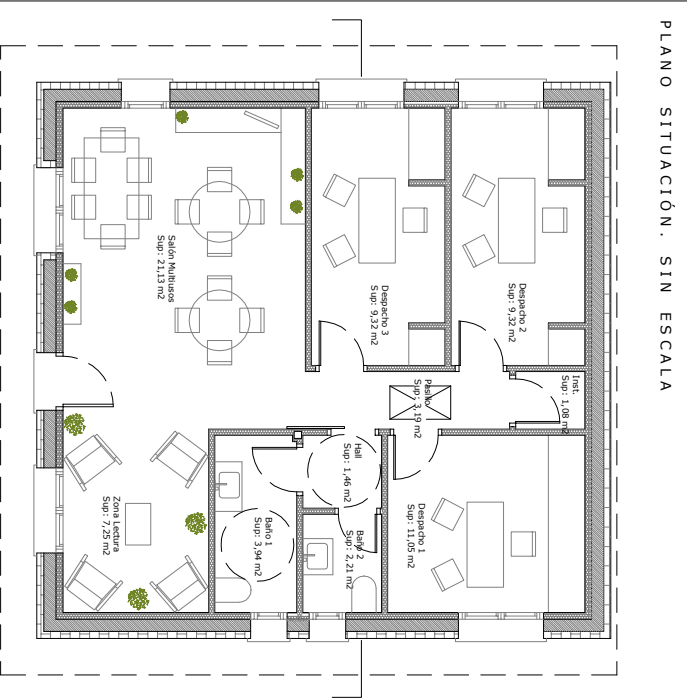

PROYECTO DE EJECUCIÓN EDIFICIO MULTIUSOS EN VILLAHIZÁN DE TREVIÑO

No se permite la copia o difusión de este documento sin la autorización expresa de su propietario. Los planos y dibujos utilizados tienen consideración de documentos de trabajo, y como tales deben ser tratados como tales. No se permite la copia o difusión de este documento sin la autorización expresa de su propietario.

COACYLE
OFICIA DE ARQUITECTURA
DE CASTILLA Y LEÓN
ARQUITECTO
DEMARCACIÓN DE BURGOS

Ismael Ruiz Martínez
COACYLE Burgos

PROYECTO DE EJECUCIÓN EDIFICIO MULTIUSOS EN VILLAHIZÁN DE TREVIÑO

PLANO

SITUACIÓN Y EMPLAZAMIENTO

A00

ESCALA 1/125
MAYO 2022

DATOS DEL ENCARGO


02/06/2022

Fase de trabajo: Proyecto de Ejecución Edificio Multiusos.

Solicitante: Ayuntamiento de Villahizán de Treviño

Localización: CALLE TRAVESÍA SAN SEBASTIÁN, Nº1.


Municipio: Villahizán de Treviño, Villadiego, Burgos.

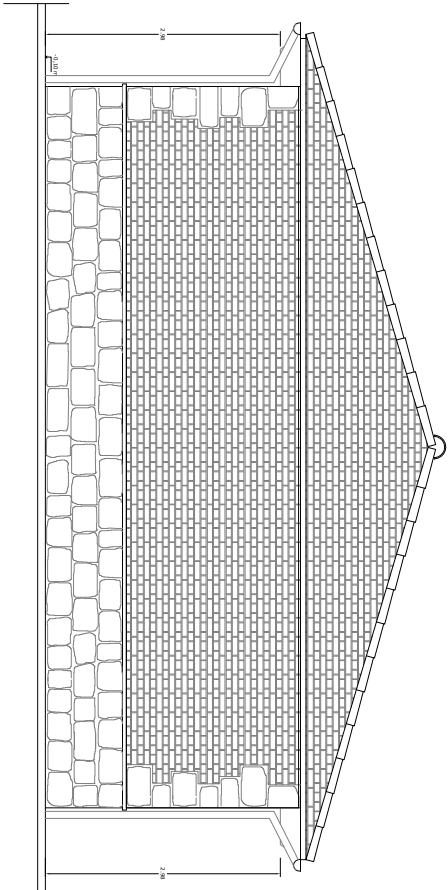


DISTRIBUCIÓN. ESCALA 1/125




ALZADO SUR. ESCALA 1/250

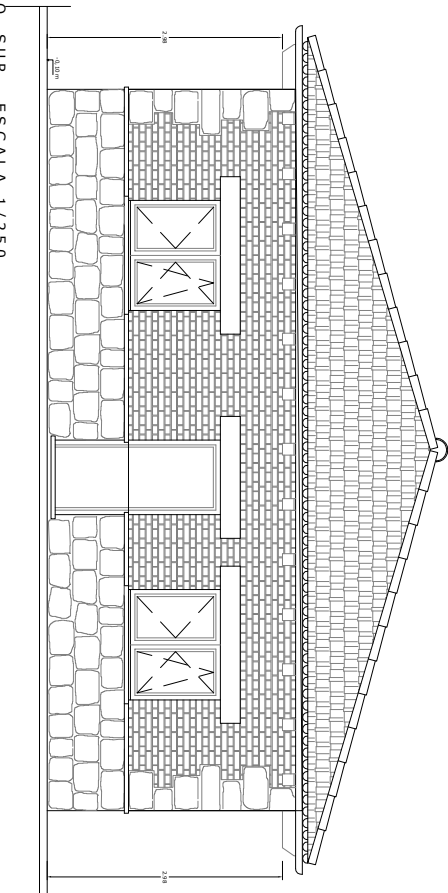


ALZADO ESTE. ESCALA 1/250

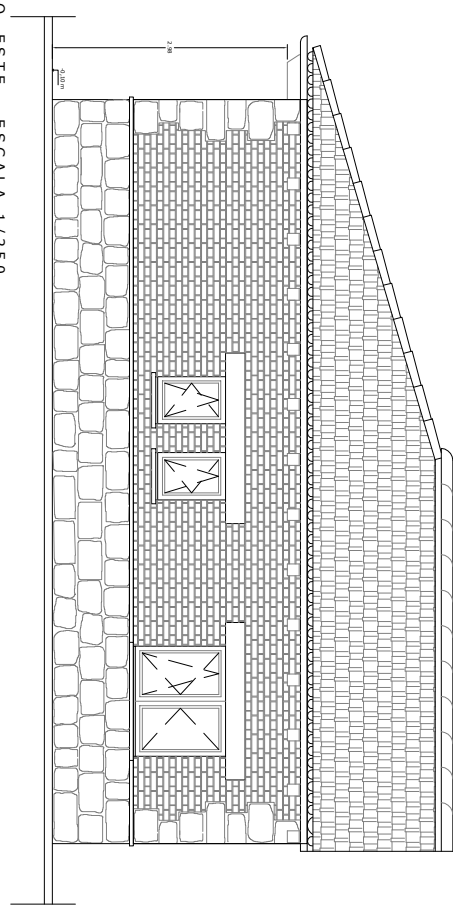

ALZADO OESTE. ESCALA 1/250

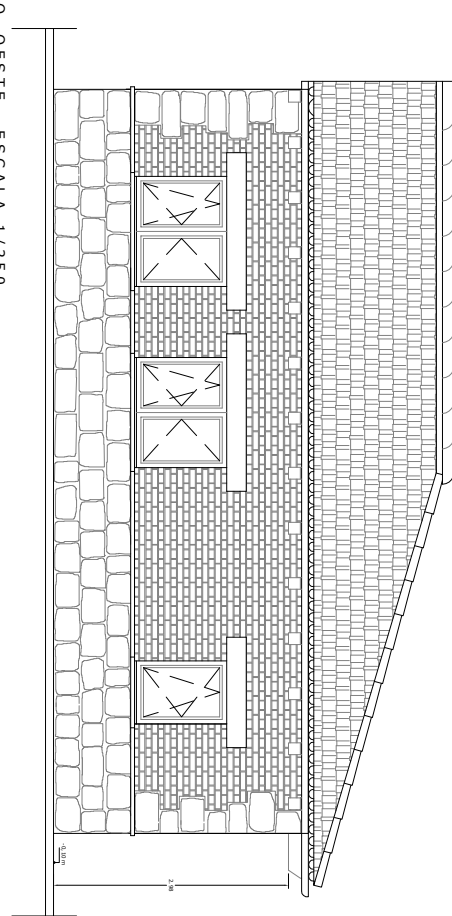

SECCIÓN. ESCALA 1/250

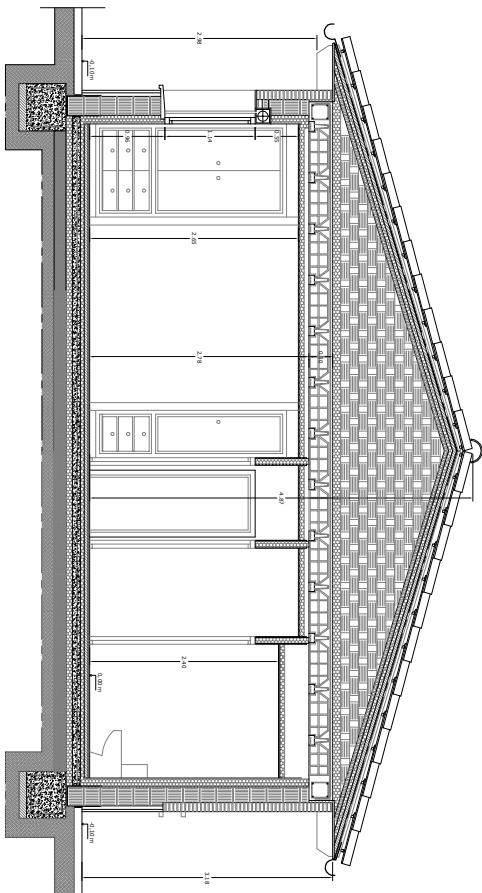

PROYECTO DE EJECUCIÓN EDIFICIO MULTIUSOS EN VILLAHIZÁN DE TREVIÑO

No se permite la copia o difusión de este documento sin la autorización expresa de su propietario. Este documento no tiene consideración de documentos de trabajo, y como tales deben incluirse en el expediente de la obra. Se queda reservada la propiedad intelectual de los planos y dibujos.

DISTRIBUCIÓN

PLANO

A1

MAYO
2022

ESCALA 1/125



DATOS DEL ENCARGO
Fase de trabajo: Ejecución
Solicitante: Ayuntamiento de Villahizán de Treviño
Localización: Calle Travesía San Sebastián, nº1.
Municipio: Villahizán de Treviño, Villadiego, Burgos.

20220489-105
02/06/2022




Ismael Ruiz Martínez

EL ARQUITECTO
DE CASTILLA Y LEÓN
DEMARCAÇÃO DE BURGOS


COACYL
OFICINA DE ARQUITECTURA
DE CASTILLA Y LEÓN

ARQUITECTO

Ismael Ruiz Martínez
COACYL Burgos

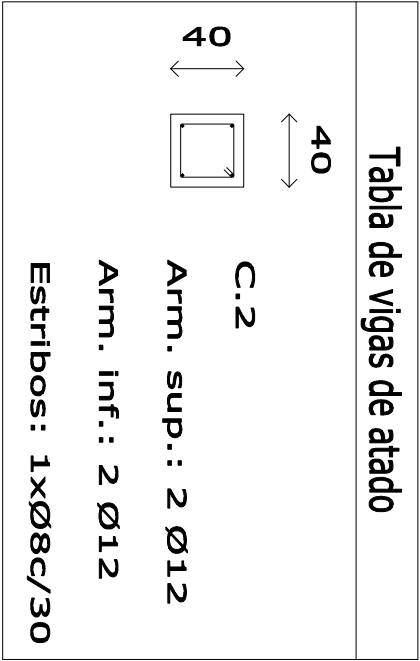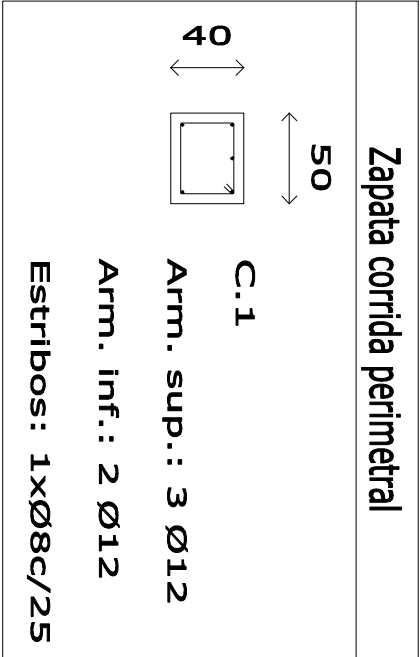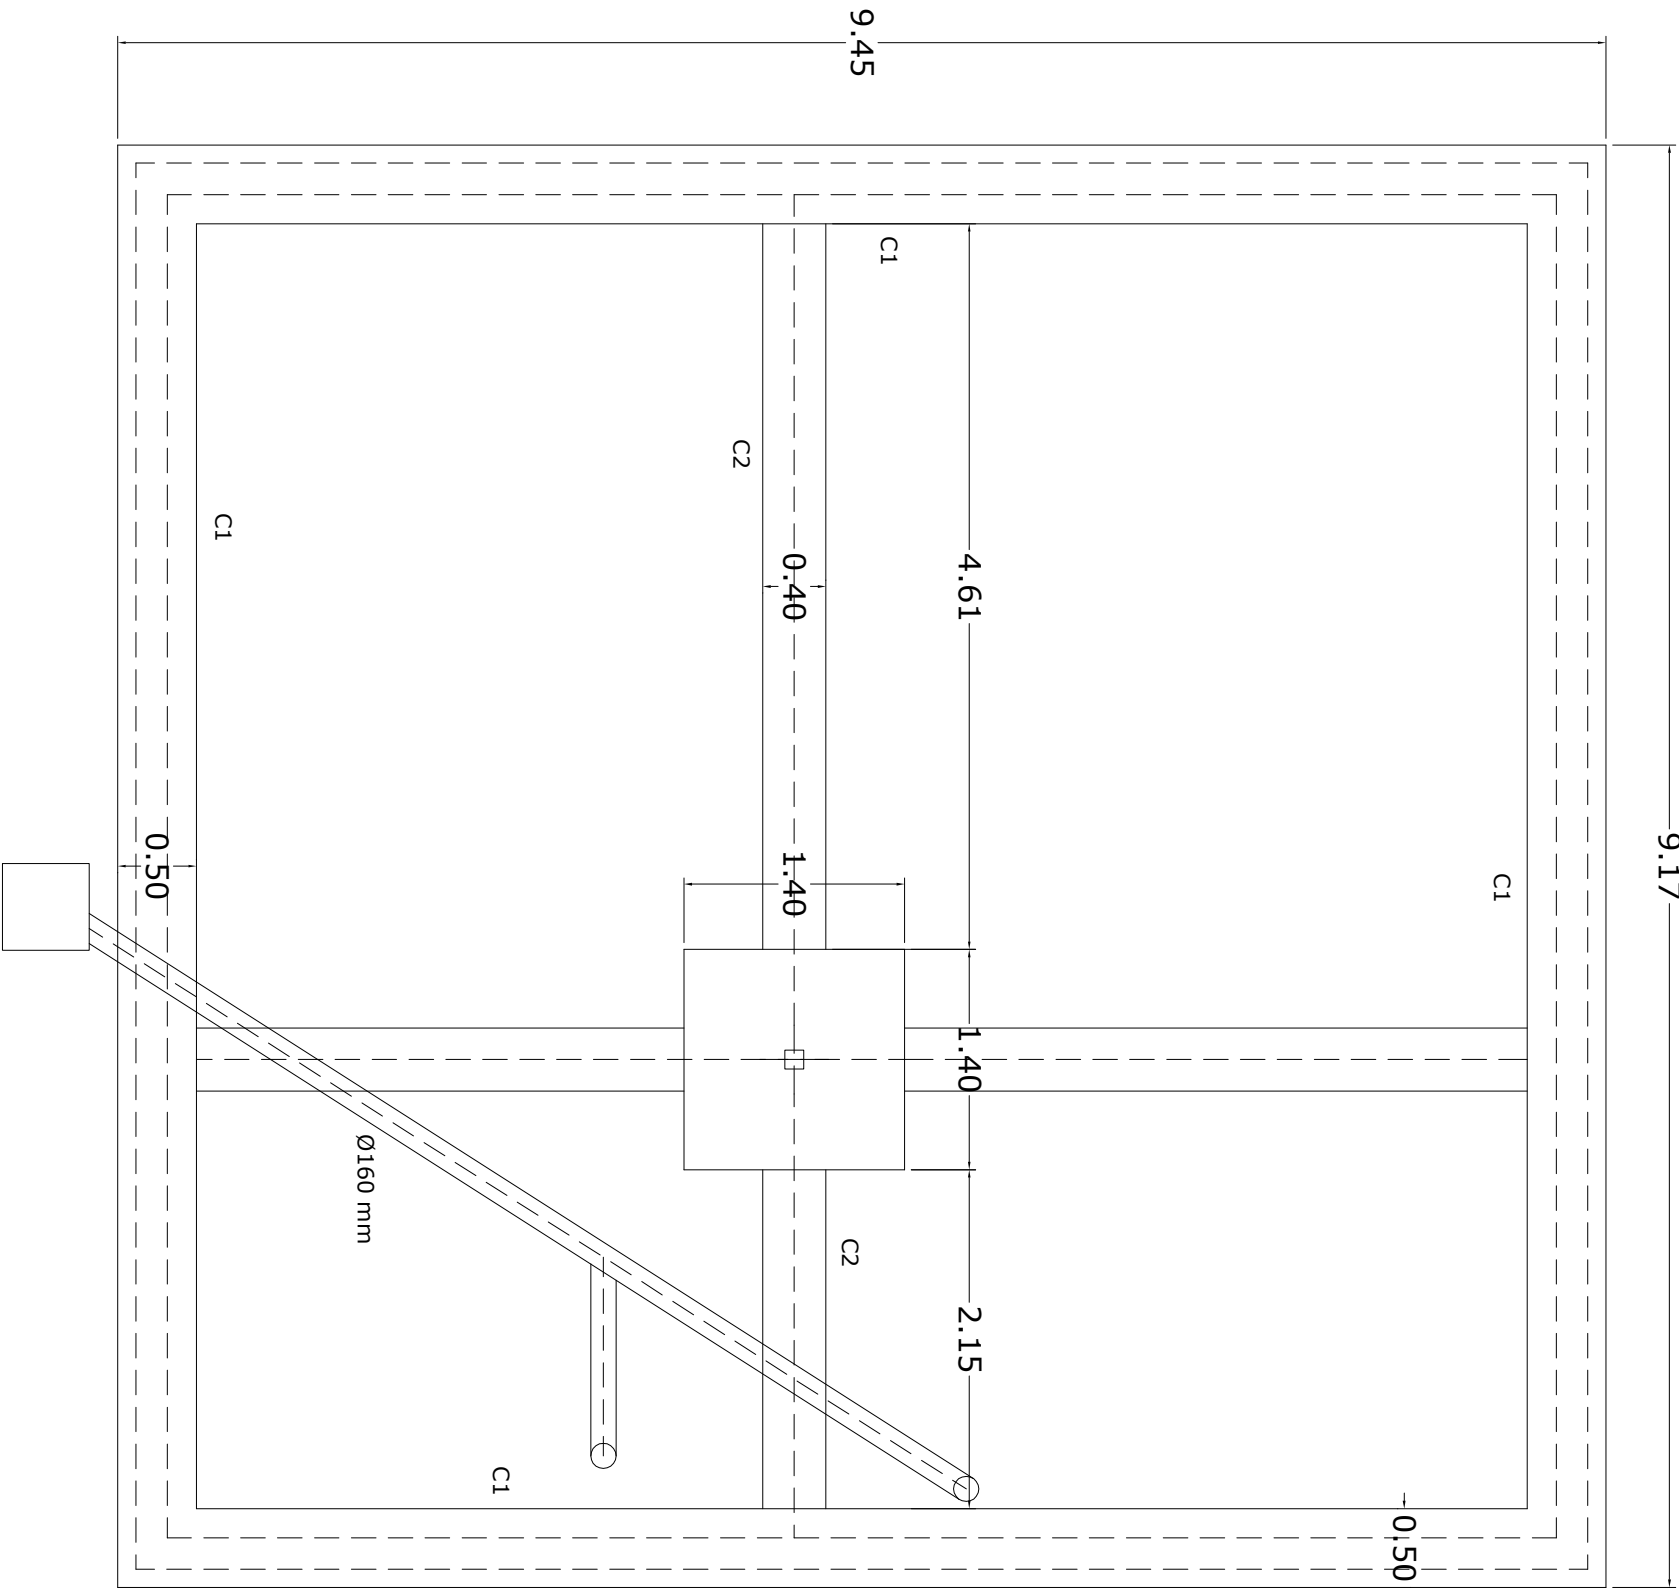

CUADRO DE ARMADO DE ZAPATA CORRIDA				
ANCHURA	CANTO MINIMO	ARM. BASE INFERIOR X	ARM. BASE SUPERIOR Y	ARM. BASE SUPERIOR X
50 cm	40cm	Ø 12 a 20	Ø 12 a 20	Ø 12 a 20

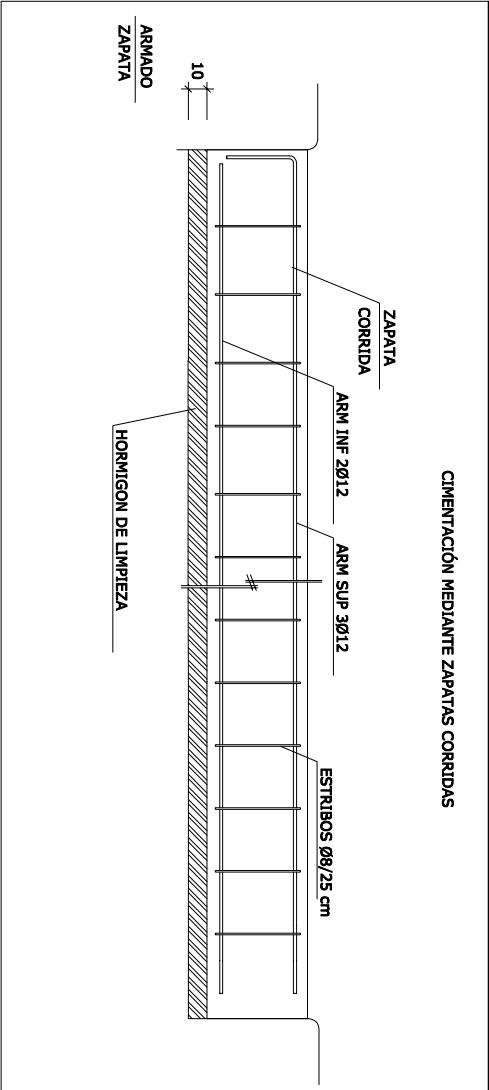

PLANO DE CIMENTACION $\sqrt{t} = 0,20 \text{ N/mm}^2$

CUADRO DE CARACTERISTICAS SEGUN EHE					
ELEMENTO	LOCALIZACION	ESPECIFICACION DEL ELEMENTO ART.-39.2	NIVEL DE CONTROL ART.-88.90 y 95	COEFICIENTE PONDERACION	
				γ_c	γ_s
HORMIGON	CIMENTACION Y MUROS	HA-25/B/20/IIa	ESTADISTICO	1,5	
ACEROS	CIMENTACION Y MUROS	B-500-S	NORMAL		1,15
EJECUCION	CIMENTACION Y MUROS	ACCION VARIABLE ACCION PERMAN	NORMAL		1,6


No se permite la copia o difusión de este documento sin la autorización expresa de su propietario. Las copias no usadas tienen consideración de documentos de trabajo, y como tales deben ingresarse a la debida reserva.


02/06/2022

Villahizán de Treviño, Villadiego, Burgos.


ENTO DE V

Ismael Ruiz Martínez
COACyLe Burgos

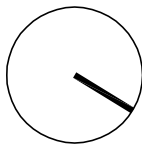PLANC
COTAS

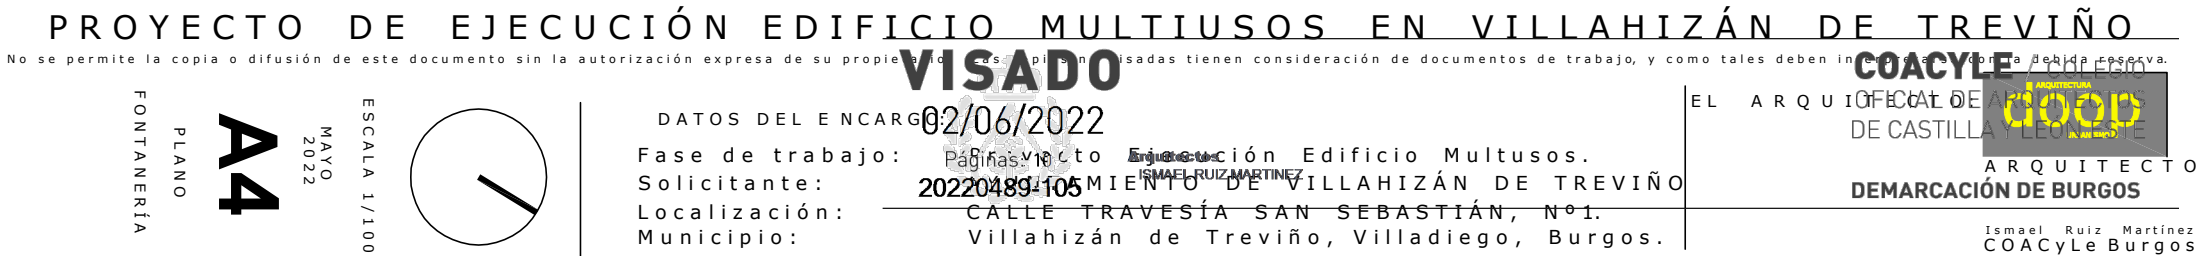

P. BAJA	CIRCUITO	SUP. ÚTIL	Kcal/h	Kw/h
LECTURA	CIRCUITO 2	7,25 m2	1.000	1,16
SALÓN+MULTUSOS	CIRCUITO 1	21,13 m2	2.500	2,91
HALL	-----	1,46 m2	230	0,27
PASILLO	-----	3,19 m2	740	0,86
BAÑO 1	CIRCUITO 2	3,94 m2	570	0,66
BAÑO 2	CIRCUITO 3	2,21 m2	320	0,37
DESPACHO 1	CIRCUITO 3	11,05 m2	1.675	1,95
DESPACHO 2	CIRCUITO 4	9,32 m2	1.400	1,63
DESPACHO 3	CIRCUITO 4	9,32 m2	1.400	1,63
TOTAL P. BAJA		69,95 m2	9.835	11,43

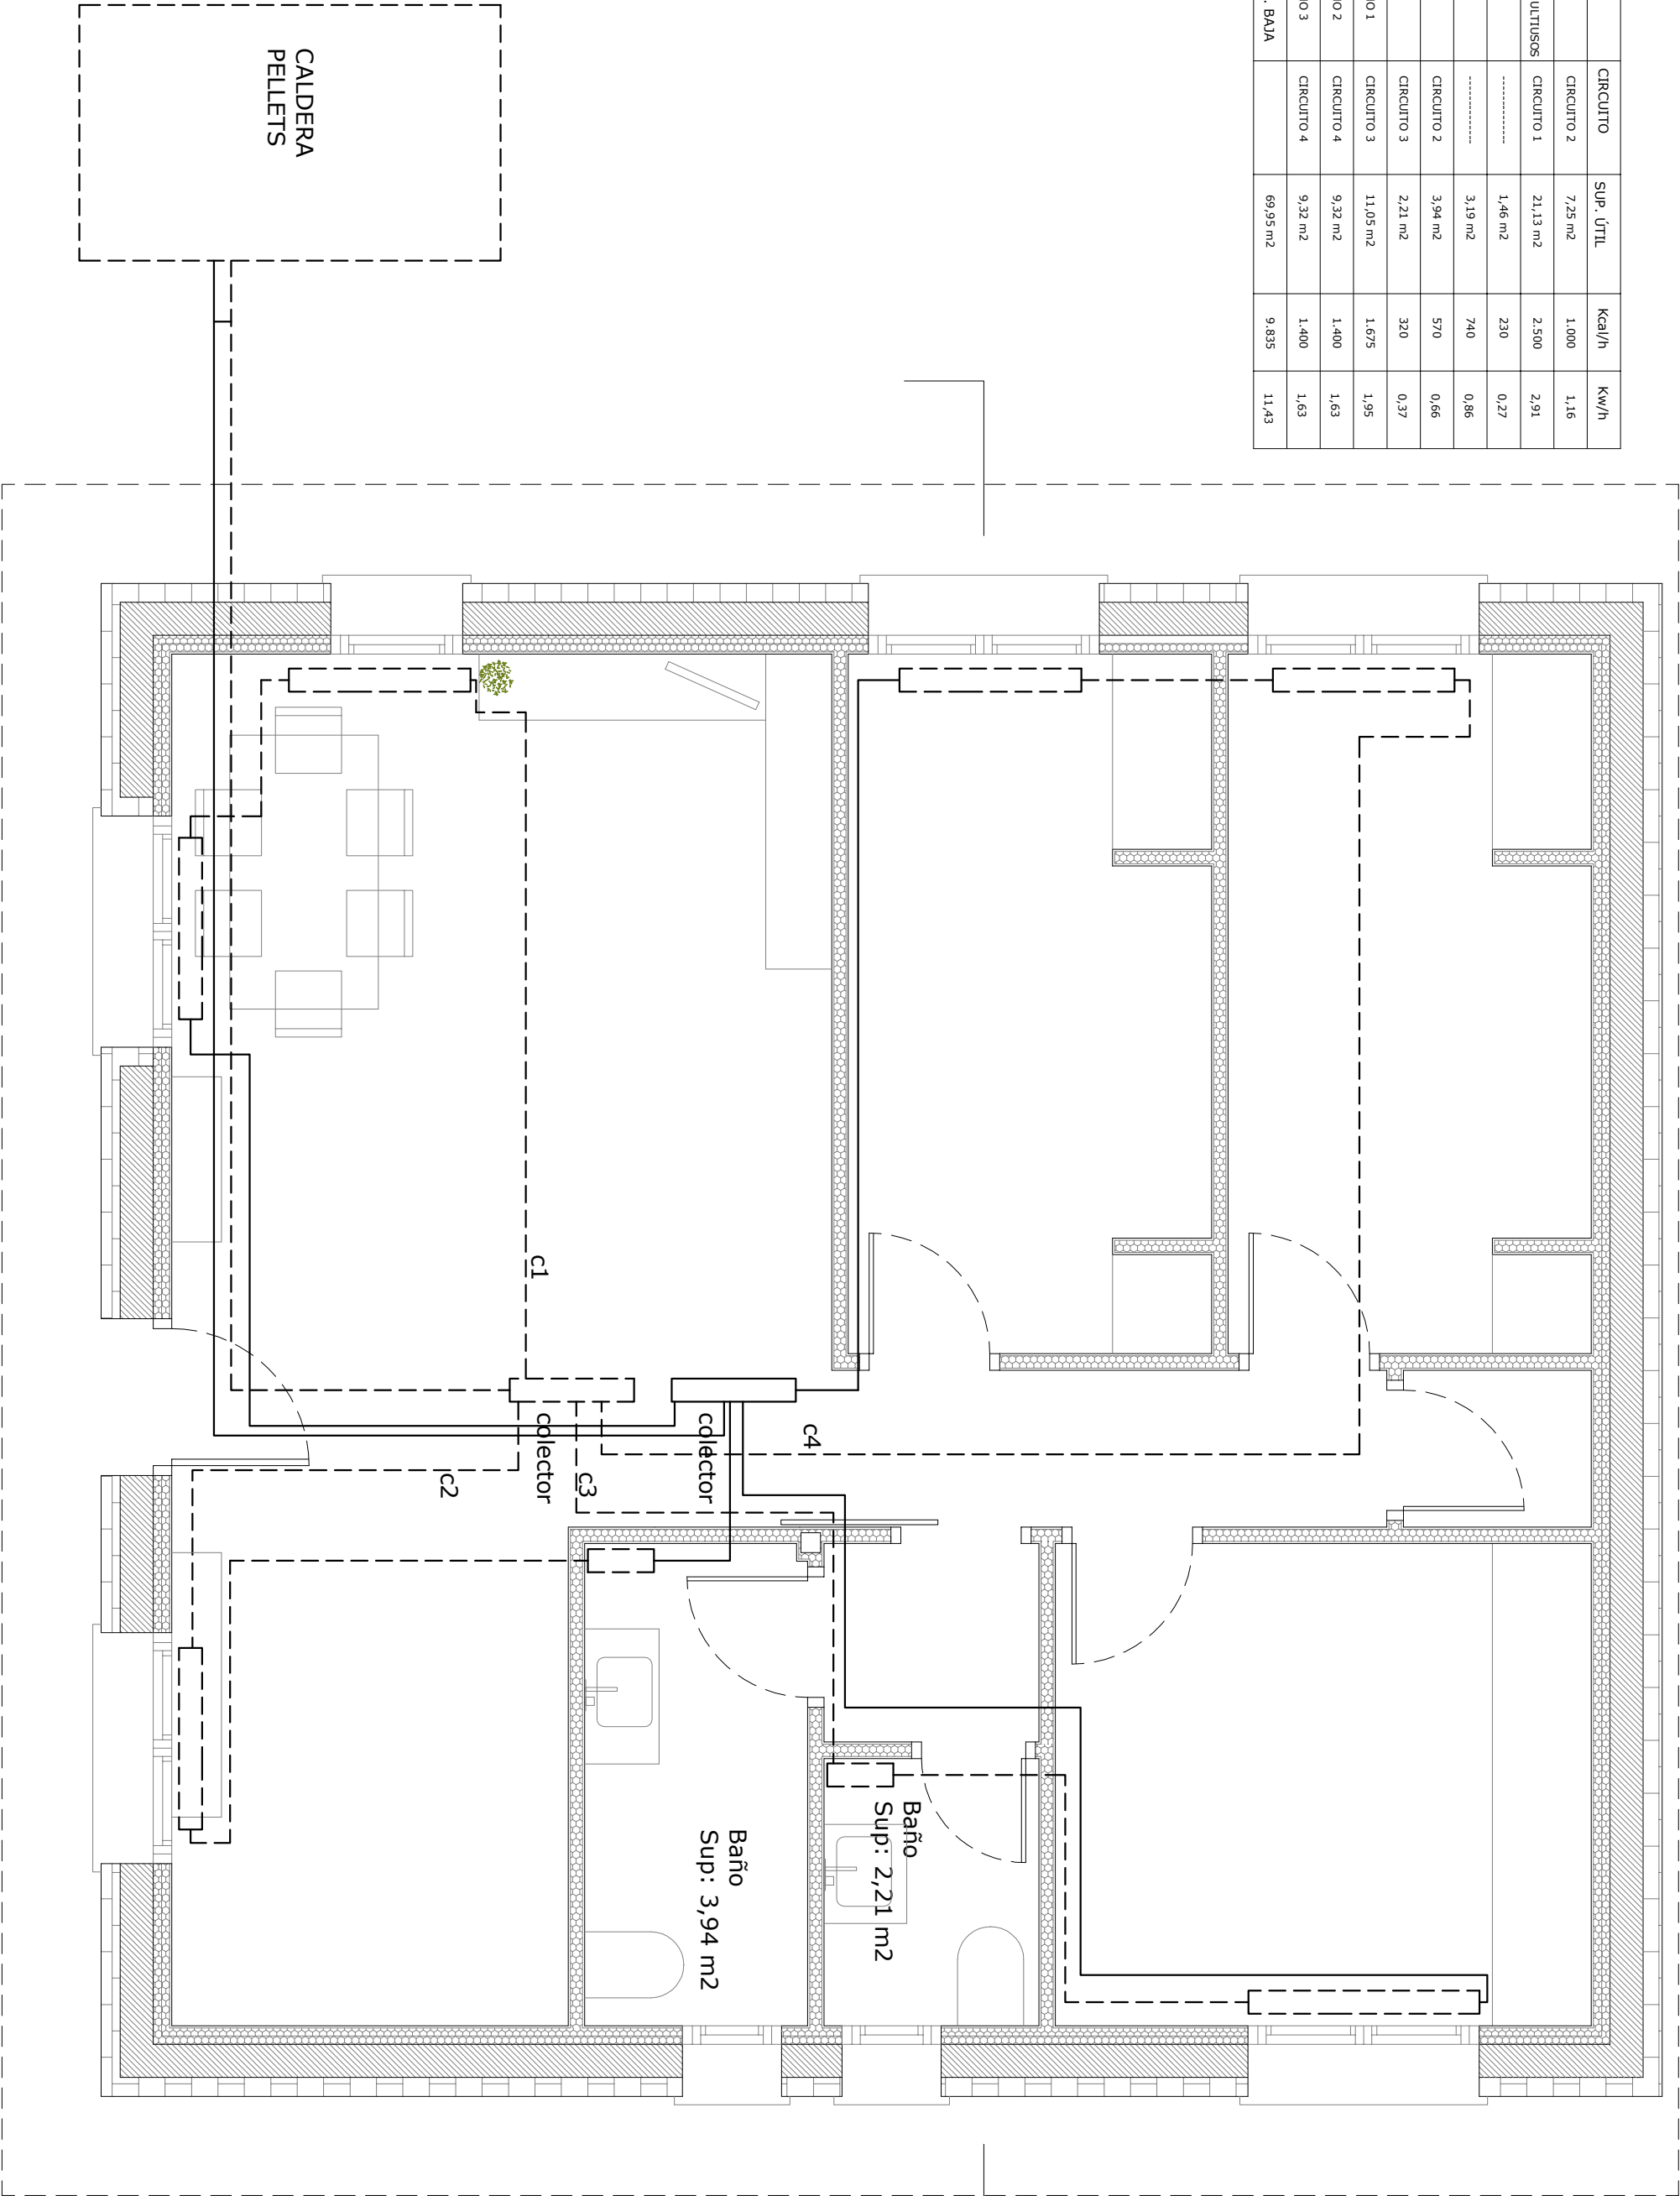


SUPERFICIE CONSTRUIDA
Sup: 86,64 m2

SUPERFICIES ÚTILES

- Salón-comedor.....Sup: 16,77 m2
- Cocina.....Sup: 7,69 m2
- Hall.....Sup: 1,64 m2
- Pasillo.....Sup: 5,28 m2
- Baño 1.....Sup: 3,94 m2
- Despensa.....Sup: 1,08 m2
- Dorm 1.....Sup: 11,05 m2
- Dorm 2.....Sup: 9,32 m2
- Dorm 3.....Sup: 9,32 m2

TOTAL SUPERFICIE ÚTIL....Sup: 66,09 m2

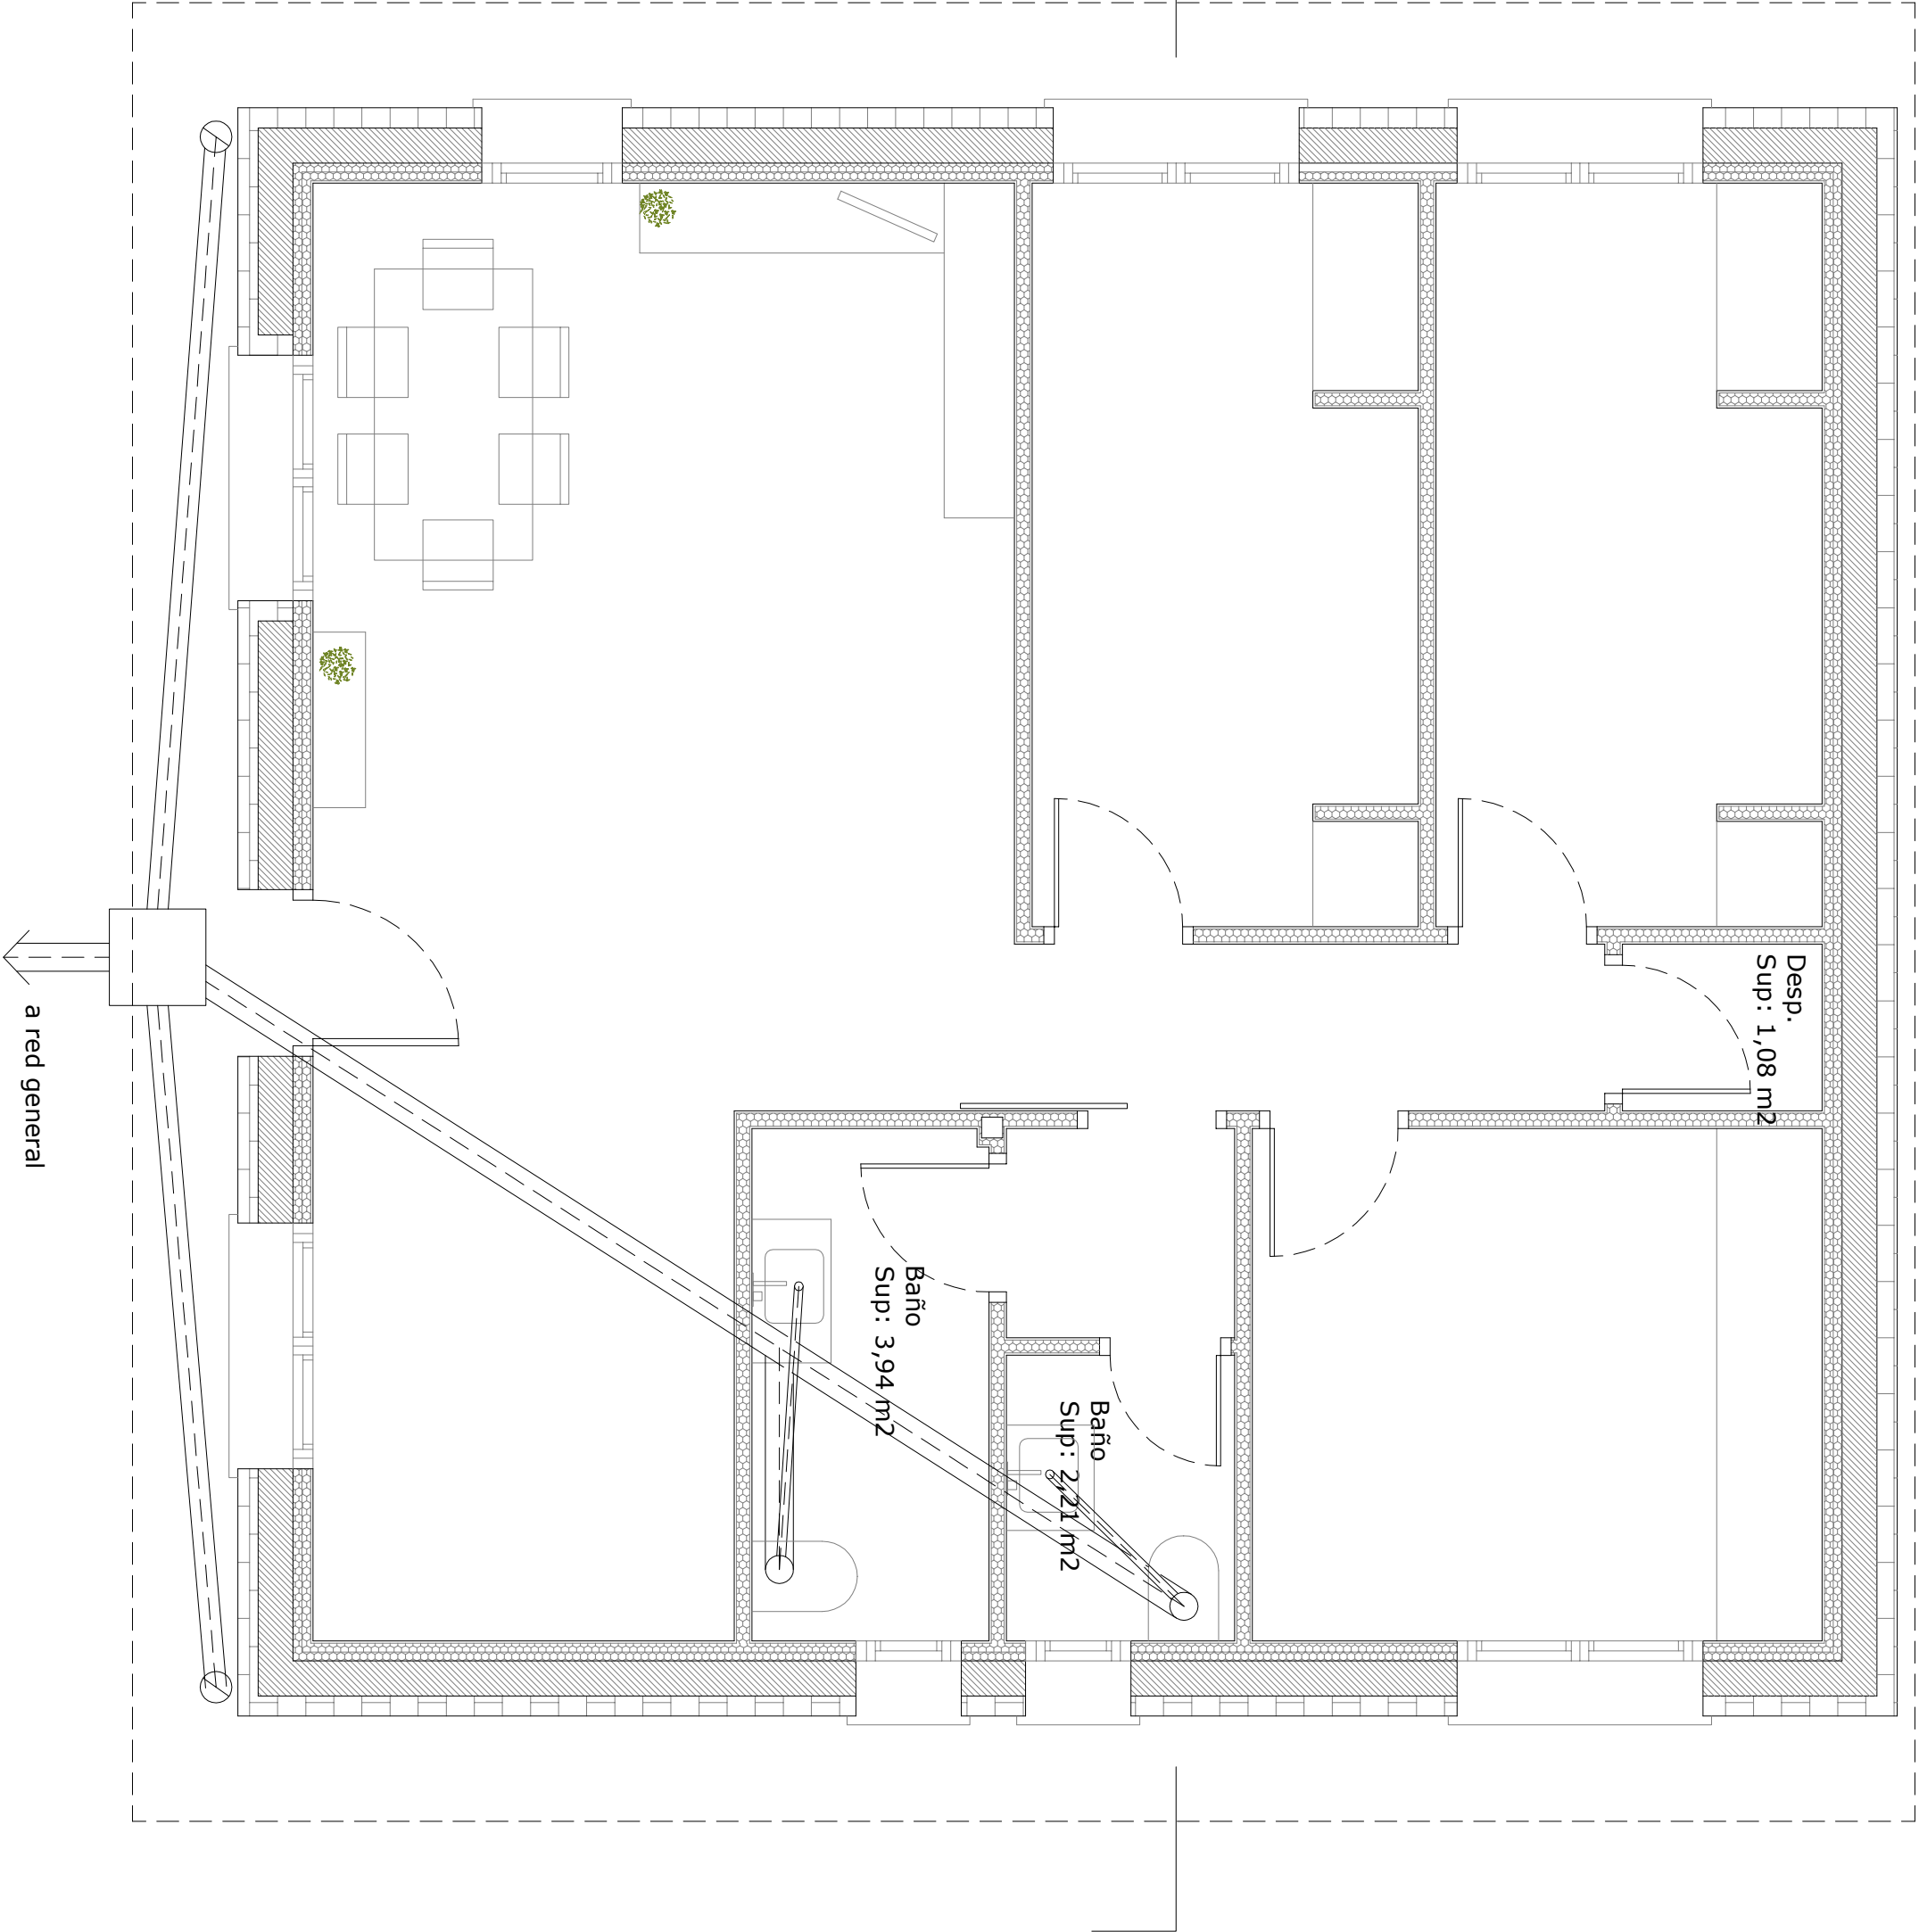

PROYECTO DE EJECUCIÓN EDIFICIO MULTIUSOS EN VILLAHIZÁN DE TREVIÑO

No se permite la copia o difusión de este documento sin la autorización expresa de su propietario. Los planos no visados tienen consideración de documentos de trabajo, y como tales deben incluirse en el expediente de obra para su custodia y reserva.

VISADO
02/06/2022

COACYLE
OFICINA DE ARQUITECTURA
DE CASTILLA Y LEÓN

ARQUITECTO
DEMARCACIÓN DE BURGOS

Ismael Ruiz Martínez
COACyLe Burgos

DATOS DEL ENCARGO

Fase de trabajo: Proyecto de ejecución Edificio Multusos.
Solicitante: Ayuntamiento de Villahizán de Treviño
Localización: Calle Travesía San Sebastián, nº1.
Municipio: Villahizán de Treviño, Villadiego, Burgos.

Página: 105
20220489-105




A6


ESCALA 1/100
MAYO
2022

PLANO
SANIAMIENTO

ELECTRICIDAD	
	CAJA GNRL. DE PROTECCIÓN
	CONTADOR
	CCO. GNRL. DE DISTRIBUCIÓN
	PUNTO DE LUZ SENCILLO
	PUNTO DE LUZ CONMUTADO
	APLIQUE
	INT. SIMPLE
	INT. CONMUTADO
	INT. DE CRUZAMIENTO
	PULSADOR
	ZUMBADOR
	BASE DE ENCHUFE 15 - 20 A
	BASE DE ENCHUFE 20 - 25 A
	BASE DE ENCHUFE 15 - 20 A ALTA
	TOMA TV
	TOMA TFN
	EXTINTOR 21A-113B

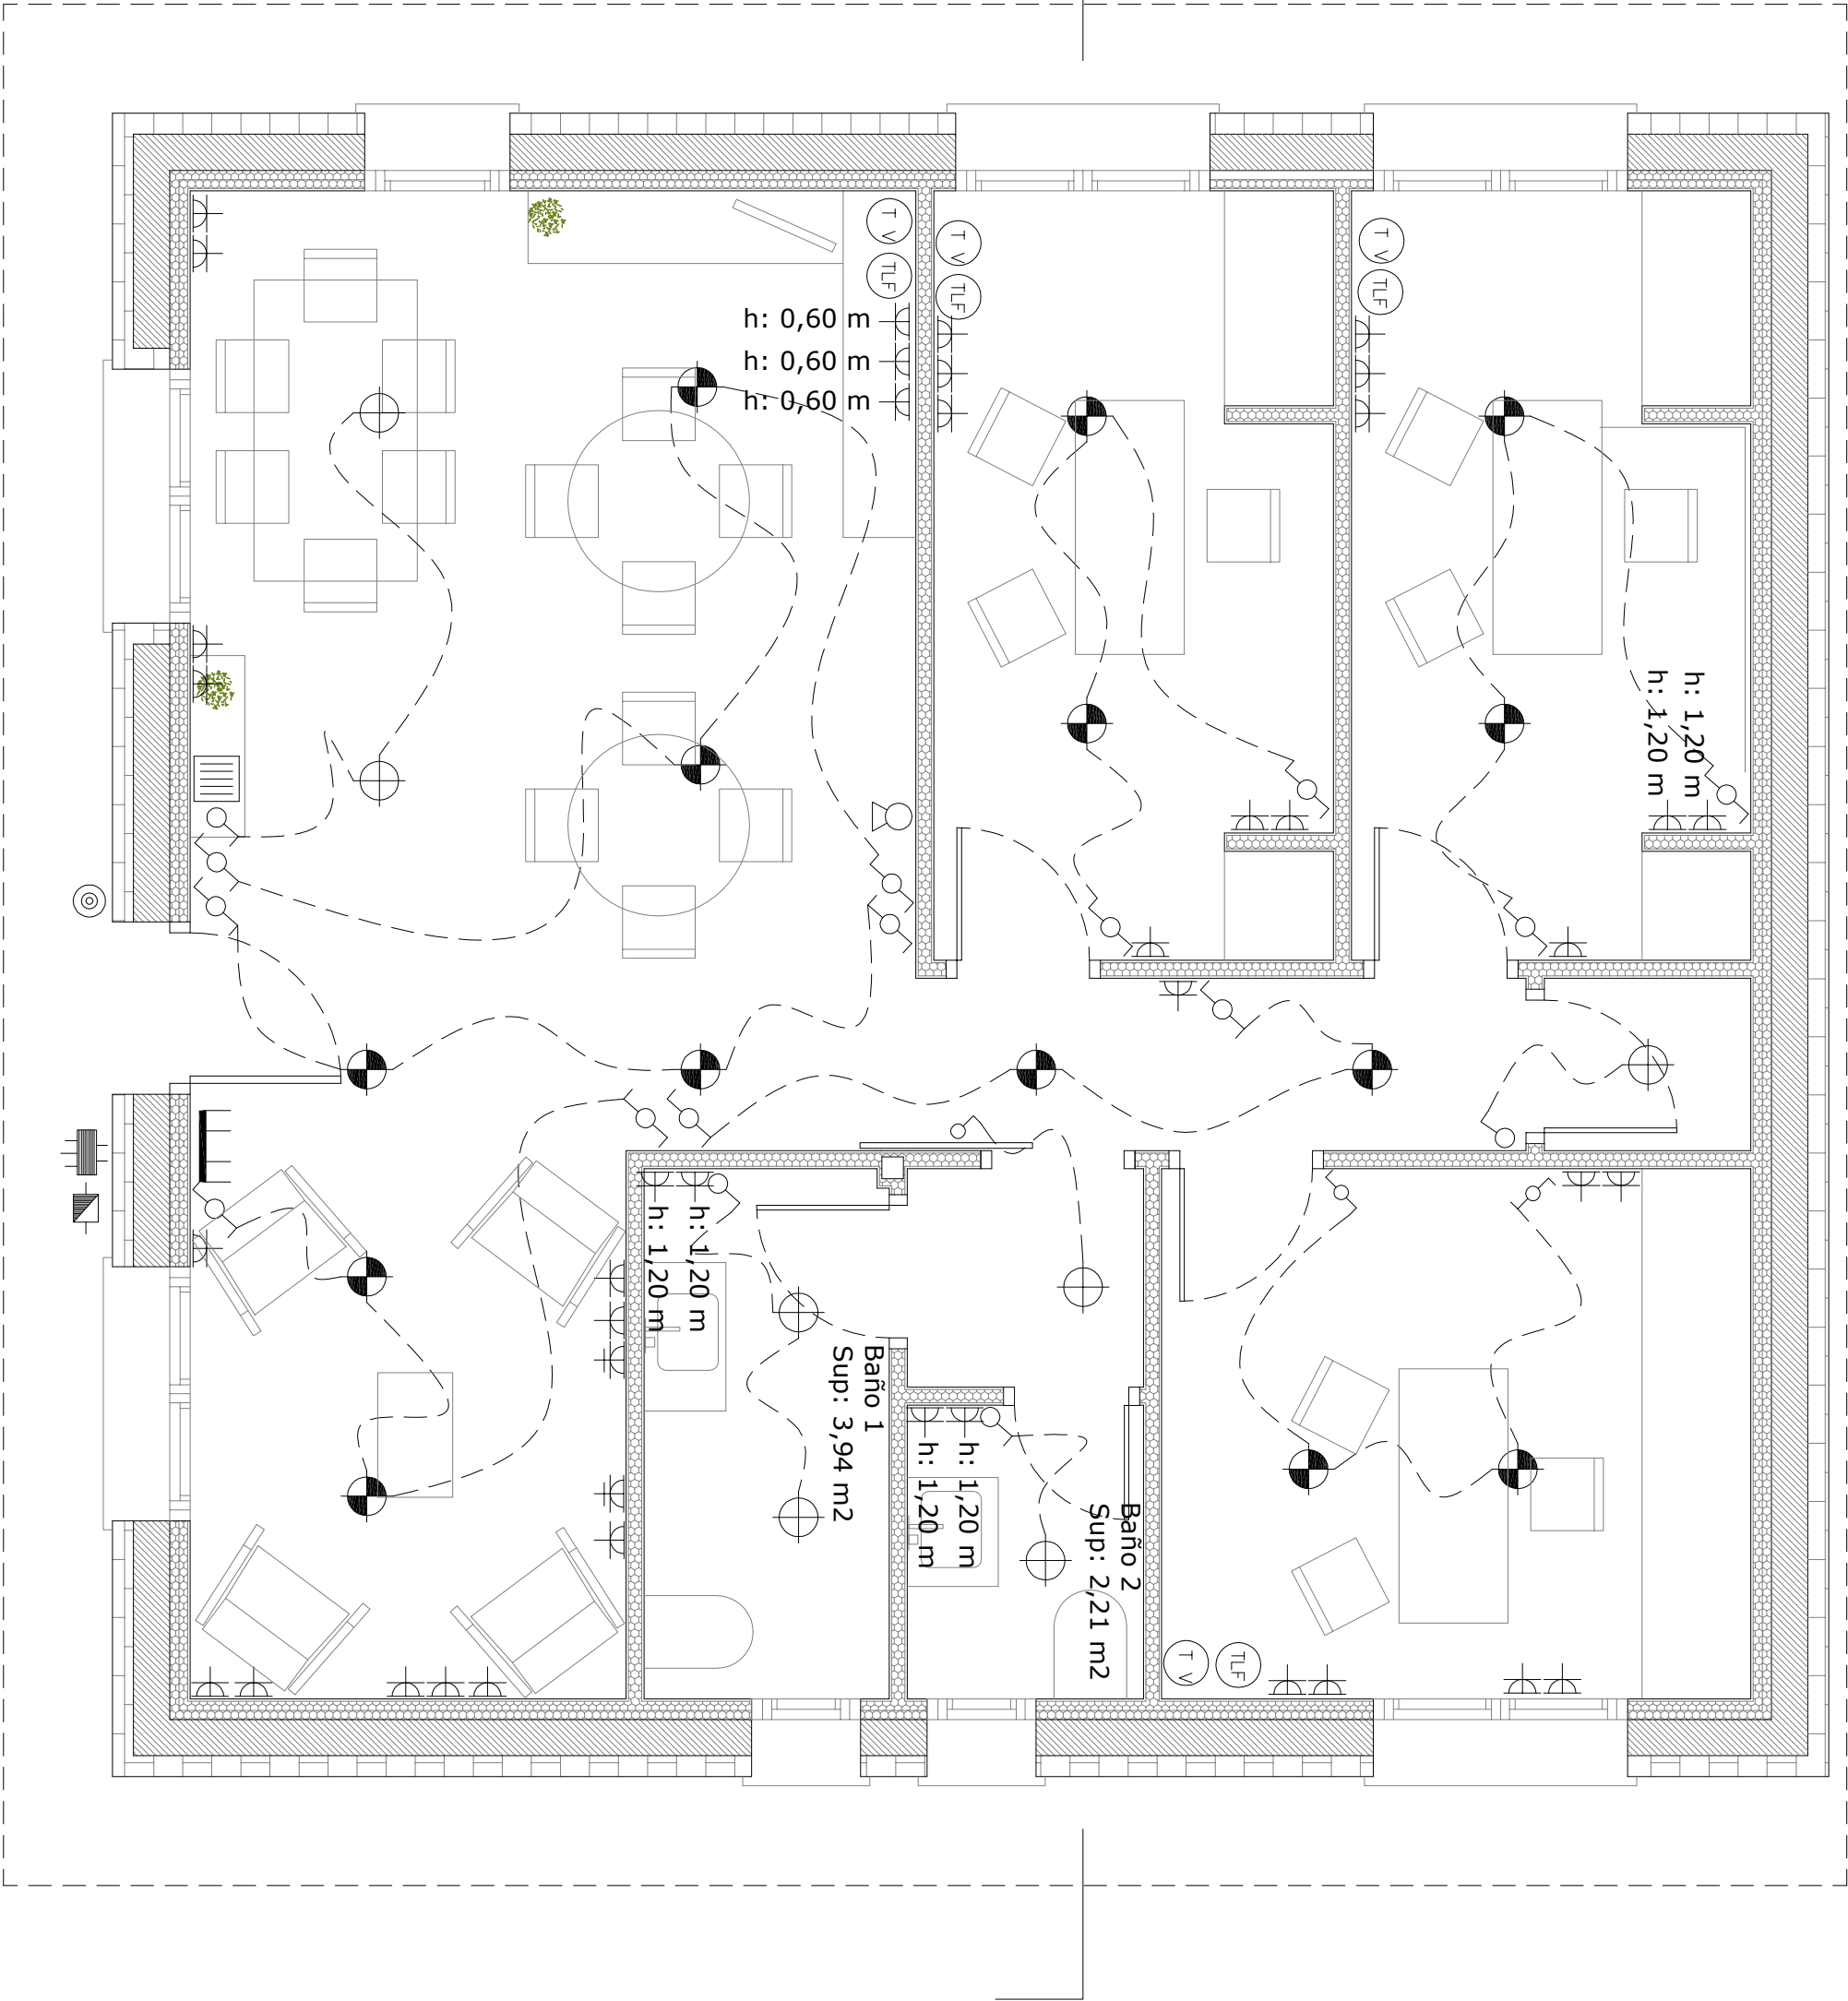


- SI EL HUECO NO COINCIDE CON VIGUETA, NO REQUIERE REFUERZO

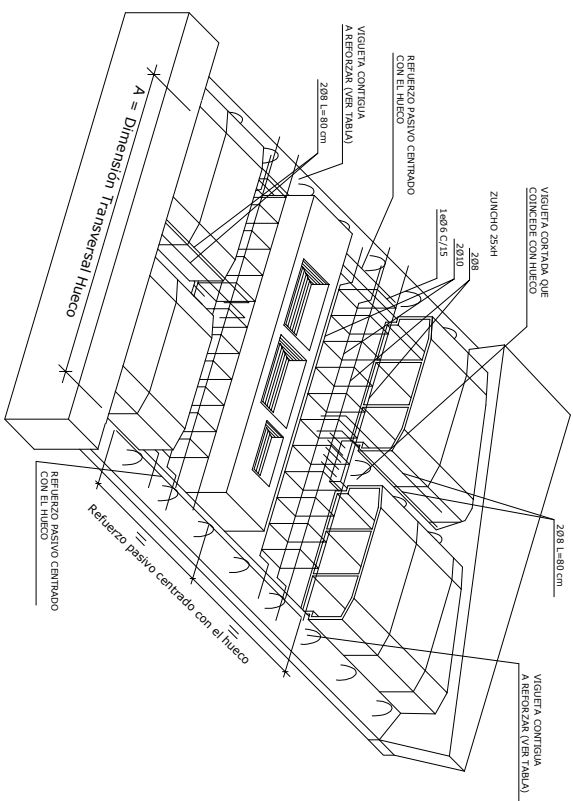

PR-X

X= DENOMINACION DE VIGUETA

SECCION FORJADO

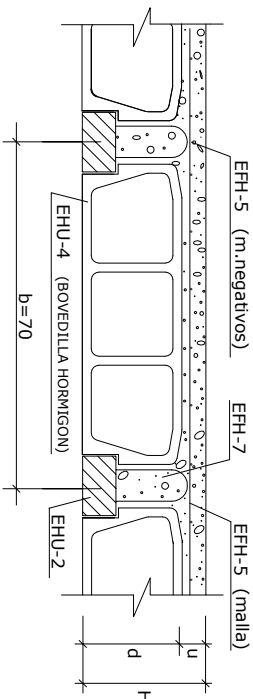

EL FORJADO SE APUNTALARA COMO MAXIMO CON UNA SOPANDA CADA 1.50m
Y COMO MINIMO CON UNA SOPANDA CENTRAL

[illegible]

CUADRO DE REFUERZOS A MOMENTO POSITIVO
DE VIGUETAS CONTIGUAS AL HUECO
 $q_t < 7.50 \text{ kN/m}^2$.

Tabla de características de forjados de viguetas (Grupo 1)

FORJADO DE VIGUETAS DE HORMIGÓN

Canto de bovedilla: 25 cm

Espesor capa compresión: 5 cm

Interenje: 70 cm


Bovedilla: Cerámica

Ancho del nervio: 12 cm

Volumen de hormigón: 0.088 m³/m²

Peso propio: 0.525 t/m^2

Nota: Consulte los detalles referentes a enlaces con forjados de la estructura principal y de las zonas macizadas.

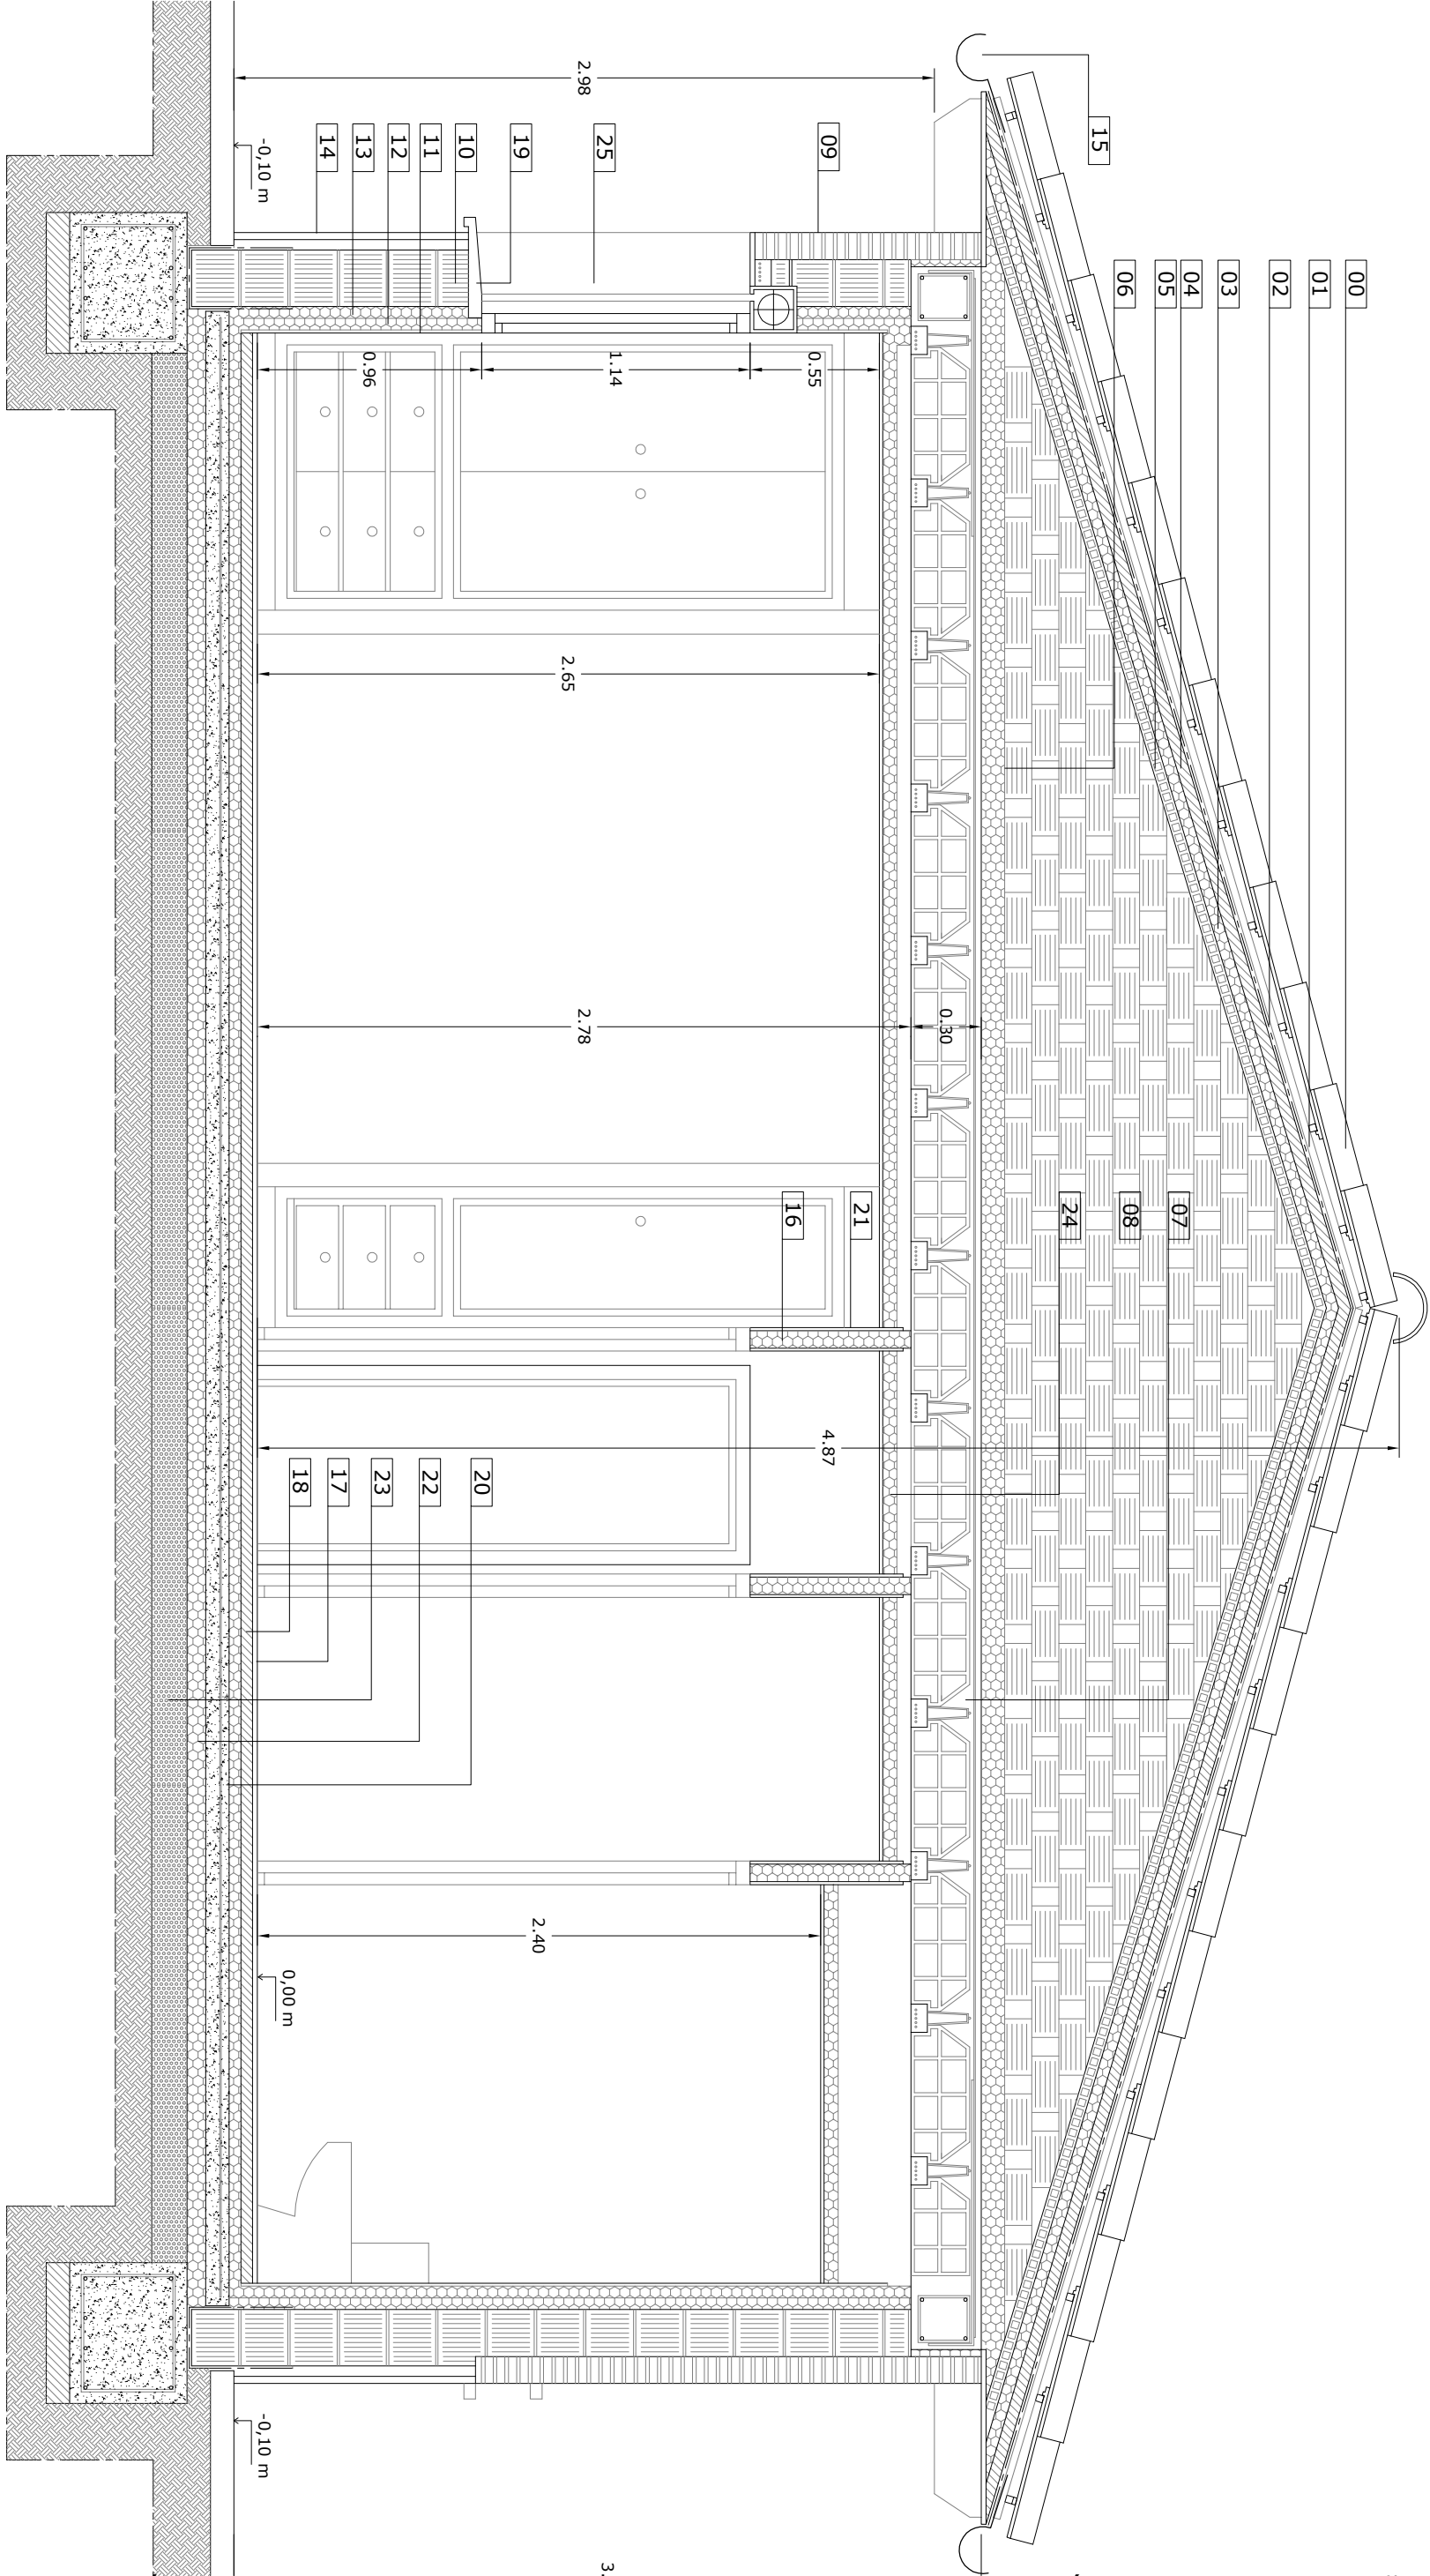

SECCIÓN CONSTRUCTIVA. SIN ESCALA

- 0.- CUBIERTA INCLINADA DE TEJA CERÁMICA MIXTA
- 1.- DOBLE RASTREL DE MADERA
- 2.- LÁMINA TRANSPIRABLE
- 3.- AISLAMIENTO DE 50 mm DE PLACAS DE POLIESTIRENO EXTR.
- 4.- RECRECIDO DE MORTERO DE CEMENTO DE 5 cm
- 5.- RASILLÓN CERÁMICO
- 6.- AISLAMIENTO DE LANA MINERAL DE 80 mm ENTRE TABIQUILLOS.
- 7.- FORJADO DE HORMIGÓN DE 26+5 cm
- 8.- TABIQUILLOS PALOMEROS
- 9.- CERRAMIENTO DE LADRILLO CARA VISTA TEJAR
- 10.- BLOQUE DE TERMOARCILLA DE 24 cm

- 11.- TRASDOSADO DE PLADUR
- 12.- AISLAMIENTO LANA MINERAL CON BARRERA DE VAPOR 60 mm
- 13.- AISLAMIENTO POLIESTIRENO EXTRUSIONADO DE 50 mm
- 14.- APLACADO DE PIEDRA DE 3 cm
- 15.- CANALÓN DE CHAPA DE ALUM. LACADO COLOR MARRÓN OSCURO
- 16.- AISLAMIENTO LANA MINERAL 67 mm EN TABIQUERÍA
- 17.- ACABADO BALDOSA CERÁMICA
- 18.- RECRECIDO MORTERO DE CEMENTO SOBRE SUELO
- 19.- VIERTEGUAS DE 50 mm
- 20.- SOLERA DE HORMIGÓN ARMADO DE 10 cm
- 21.- TABIQUERÍA PLADUR CON DOBLE PLACA

- 22.- AISLAMIENTO 50 mm LANA MINERAL CON FILM, BAJO SOLERA
- 23.- ENCACHADO DE PIEDRA DE 15 cm
- 24.- FALSO TECHO CON AISLAMIENTO
- 25.- CARPINTERÍA DE ALUMINIO LACADO 75 mm

PROYECTO DE EJECUCIÓN EDIFICIO MULTUSOS EN VILLAHIZÁN DE TREVIÑO

No se permite la copia o difusión de este documento sin la autorización expresa de su propietario. Los planos no visados tienen consideración de documentos de trabajo, y como tales deben incluirse en el expediente de obra. Se deja reserva.

VISADO

02/06/2022

DATOS DEL ENCARGO:
Fase de trabajo: Proyecto de Ejecución Edificio Multusos.
Solicitante: Ayuntamiento de Villahizán de Treviño
Localización: Calle Travesía San Sebastián, nº1.
Municipio: Villahizán de Treviño, Villadiego, Burgos.

Página: 10
20220489-105

Proyecto de Ejecución Edificio Multusos.
Ayuntamiento de Villahizán de Treviño
ISMAEL RUIZ MARTÍNEZ

COACYL
OFICINA DE ARQUITECTURA
DE CASTILLA Y LEÓN

ARQUITECTO
DEMARCACIÓN DE BURGOS

Ismael Ruiz Martínez
COACyLe Burgos



A9

SIN ESCALA
MAYO
2022

PLANO
SECCIÓN
CONSTRUCTIVA