




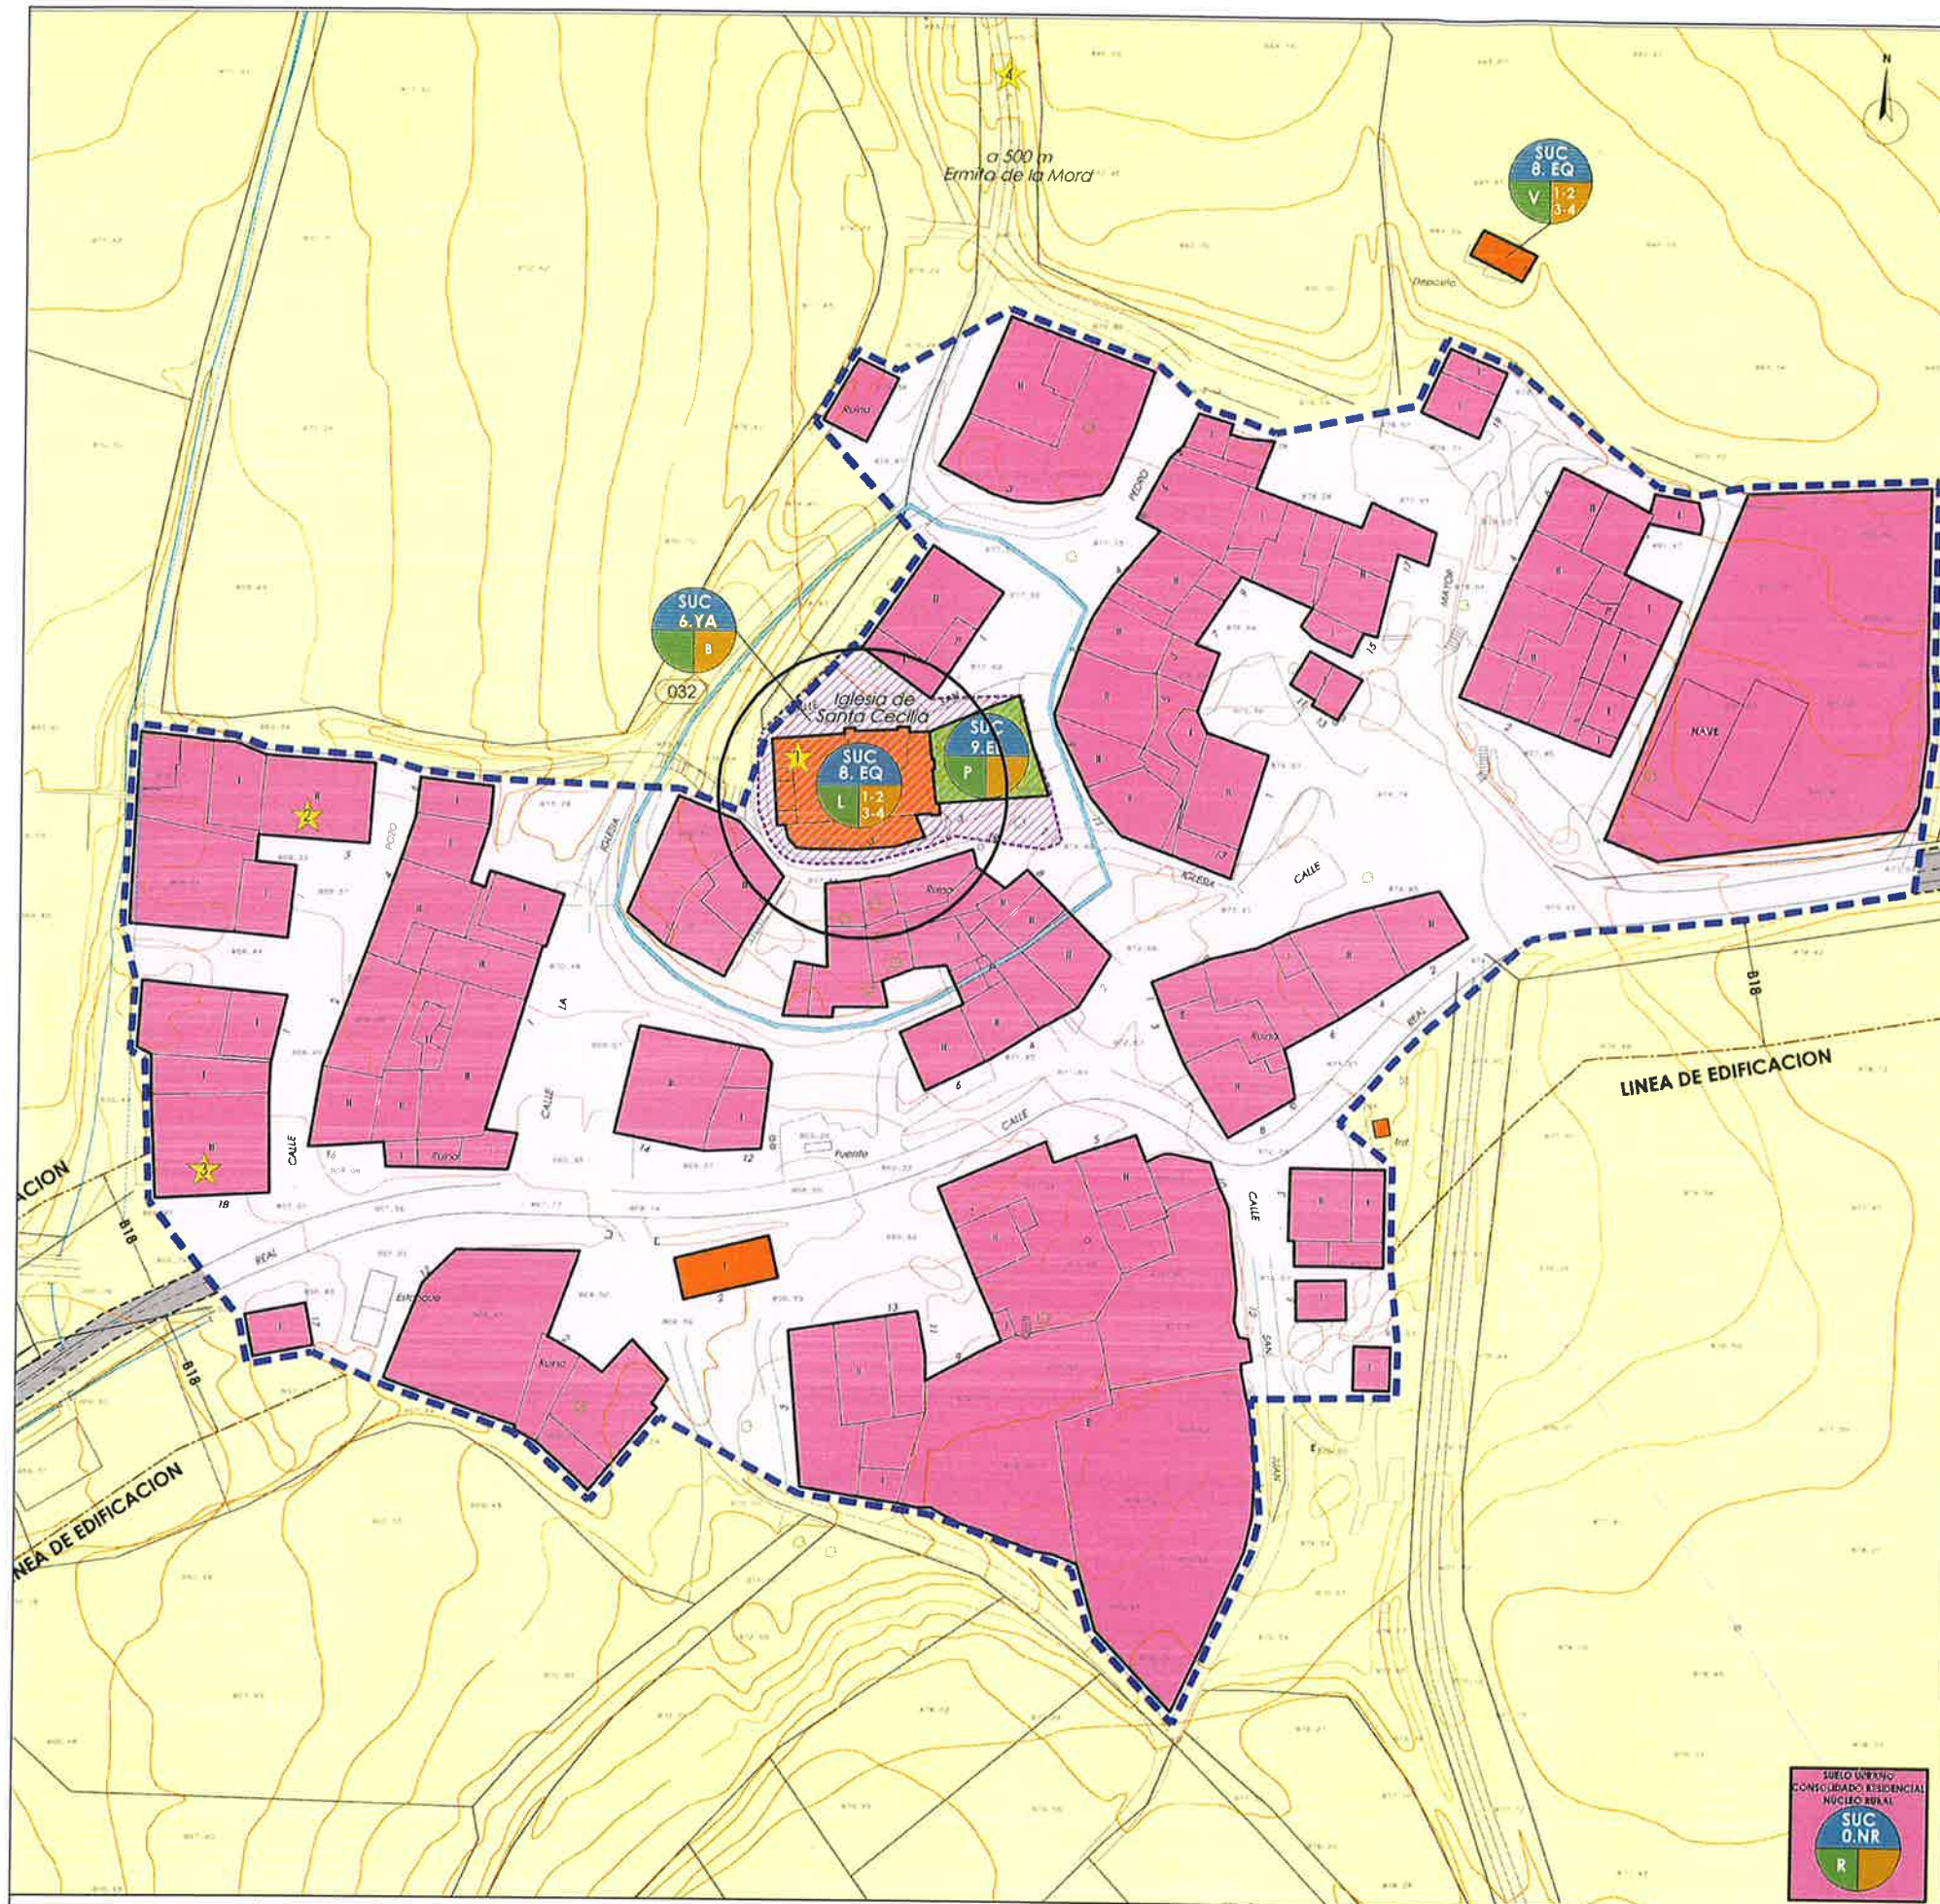


SUELO URBANO	SUELO RUSTICO
RESIDENCIAL SUC 6.YA 1 2 3 4 SUC 8.EQ 1 2 3 4 SUC 9.EP 1 2 3 4 NÚCLEO RURAL SUC 10.M 1 2 3 4 SUC 11.CA 1 2 3 4 SUC 12.M 1 2 3 4 RESIDENCIAL EN HERRA SUC 13.H 1 2 3 4 RESIDENCIAL AISLADA SUC 14.A 1 2 3 4 MEZCLOS SUC 15.M 1 2 3 4	SUELO RUSTICO COMUN SUC 16.C 1 2 3 4 S.R. CON PROTECCIÓN NATURAL-MONTES SUC 17.M 1 2 3 4 S.R. CON PROTECCIÓN NATURAL PAISAJISTICA SUC 18.P 1 2 3 4 S.R. CON PROTECCIÓN NATURAL -CURSOS DE AGUA SUC 19.A 1 2 3 4 S.R. CON PROTECCIÓN NATURAL ASENTAMIENTOS TRADICIONALES SUC 20.T 1 2 3 4 S.R. CON PROTECCIÓN NATURAL -INFRAESTRUCTURAS SUC 21.I 1 2 3 4 S.R. CON PROTECCIÓN CULTURAL YACIMIENTOS ARQUEOLÓGICOS SUC 22.A 1 2 3 4
PERÍMETRO DE LA UNIDAD SUC 23.AA-1 1 2 3 4 SUC 24.UA-1 1 2 3 4 S.U. AREA DE ACTUACION AISLADA SUC 25.AA-1 1 2 3 4 S.U. NO CONSOLIDADO SUC 26.UA-1 1 2 3 4 PATRIMONIO ARQUEOLÓGICO EN SUELO URBANO SUC 27.AA-1 1 2 3 4 GRADO DE PROTECCIÓN SUC 28.AA-1 1 2 3 4 1º DE ELEMENTO SUC 29.AA-1 1 2 3 4	CATALOGO SUC 30.AA-1 1 2 3 4 SUC 31.UA-1 1 2 3 4 SUC 32.AA-1 1 2 3 4 SUC 33.UA-1 1 2 3 4 SUC 34.AA-1 1 2 3 4 SUC 35.UA-1 1 2 3 4 SUC 36.AA-1 1 2 3 4 SUC 37.UA-1 1 2 3 4 SUC 38.AA-1 1 2 3 4 SUC 39.UA-1 1 2 3 4 SUC 40.AA-1 1 2 3 4 SUC 41.UA-1 1 2 3 4 SUC 42.AA-1 1 2 3 4 SUC 43.UA-1 1 2 3 4 SUC 44.AA-1 1 2 3 4 SUC 45.UA-1 1 2 3 4 SUC 46.AA-1 1 2 3 4 SUC 47.UA-1 1 2 3 4 SUC 48.AA-1 1 2 3 4 SUC 49.UA-1 1 2 3 4 SUC 50.AA-1 1 2 3 4
SUELO INDUSTRIAL SUC 51.AA-1 1 2 3 4 SUC 52.UA-1 1 2 3 4 SUC 53.AA-1 1 2 3 4 SUC 54.UA-1 1 2 3 4 SUC 55.AA-1 1 2 3 4 SUC 56.UA-1 1 2 3 4 SUC 57.AA-1 1 2 3 4 SUC 58.UA-1 1 2 3 4 SUC 59.AA-1 1 2 3 4 SUC 60.UA-1 1 2 3 4 SUC 61.AA-1 1 2 3 4 SUC 62.UA-1 1 2 3 4 SUC 63.AA-1 1 2 3 4 SUC 64.UA-1 1 2 3 4 SUC 65.AA-1 1 2 3 4 SUC 66.UA-1 1 2 3 4 SUC 67.AA-1 1 2 3 4 SUC 68.UA-1 1 2 3 4 SUC 69.AA-1 1 2 3 4 SUC 70.UA-1 1 2 3 4	EDIFICIOS Y ELEMENTOS PROTEGIDOS Y Nº DE FICHA EN EL CATALOGO SUC 71.AA-1 1 2 3 4 SUC 72.UA-1 1 2 3 4 SUC 73.AA-1 1 2 3 4 SUC 74.UA-1 1 2 3 4 SUC 75.AA-1 1 2 3 4 SUC 76.UA-1 1 2 3 4 SUC 77.AA-1 1 2 3 4 SUC 78.UA-1 1 2 3 4 SUC 79.AA-1 1 2 3 4 SUC 80.UA-1 1 2 3 4 SUC 81.AA-1 1 2 3 4 SUC 82.UA-1 1 2 3 4 SUC 83.AA-1 1 2 3 4 SUC 84.UA-1 1 2 3 4 SUC 85.AA-1 1 2 3 4 SUC 86.UA-1 1 2 3 4 SUC 87.AA-1 1 2 3 4 SUC 88.UA-1 1 2 3 4 SUC 89.AA-1 1 2 3 4 SUC 90.UA-1 1 2 3 4
POTACIONES COMUNITARIAS SUC 91.AA-1 1 2 3 4 SUC 92.UA-1 1 2 3 4 SUC 93.AA-1 1 2 3 4 SUC 94.UA-1 1 2 3 4 SUC 95.AA-1 1 2 3 4 SUC 96.UA-1 1 2 3 4 SUC 97.AA-1 1 2 3 4 SUC 98.UA-1 1 2 3 4 SUC 99.AA-1 1 2 3 4 SUC 100.UA-1 1 2 3 4 SUC 101.AA-1 1 2 3 4 SUC 102.UA-1 1 2 3 4 SUC 103.AA-1 1 2 3 4 SUC 104.UA-1 1 2 3 4 SUC 105.AA-1 1 2 3 4 SUC 106.UA-1 1 2 3 4 SUC 107.AA-1 1 2 3 4 SUC 108.UA-1 1 2 3 4 SUC 109.AA-1 1 2 3 4 SUC 110.UA-1 1 2 3 4	EDIFICIO CC N CATEGORIA BIC O DECLARADO O GENÉRICO SUC 111.AA-1 1 2 3 4 SUC 112.UA-1 1 2 3 4 SUC 113.AA-1 1 2 3 4 SUC 114.UA-1 1 2 3 4 SUC 115.AA-1 1 2 3 4 SUC 116.UA-1 1 2 3 4 SUC 117.AA-1 1 2 3 4 SUC 118.UA-1 1 2 3 4 SUC 119.AA-1 1 2 3 4 SUC 120.UA-1 1 2 3 4 SUC 121.AA-1 1 2 3 4 SUC 122.UA-1 1 2 3 4 SUC 123.AA-1 1 2 3 4 SUC 124.UA-1 1 2 3 4 SUC 125.AA-1 1 2 3 4 SUC 126.UA-1 1 2 3 4 SUC 127.AA-1 1 2 3 4 SUC 128.UA-1 1 2 3 4 SUC 129.AA-1 1 2 3 4 SUC 130.UA-1 1 2 3 4
EDUCATIVO SUC 131.AA-1 1 2 3 4 SUC 132.UA-1 1 2 3 4 SUC 133.AA-1 1 2 3 4 SUC 134.UA-1 1 2 3 4 SUC 135.AA-1 1 2 3 4 SUC 136.UA-1 1 2 3 4 SUC 137.AA-1 1 2 3 4 SUC 138.UA-1 1 2 3 4 SUC 139.AA-1 1 2 3 4 SUC 140.UA-1 1 2 3 4 SUC 141.AA-1 1 2 3 4 SUC 142.UA-1 1 2 3 4 SUC 143.AA-1 1 2 3 4 SUC 144.UA-1 1 2 3 4 SUC 145.AA-1 1 2 3 4 SUC 146.UA-1 1 2 3 4 SUC 147.AA-1 1 2 3 4 SUC 148.UA-1 1 2 3 4 SUC 149.AA-1 1 2 3 4 SUC 150.UA-1 1 2 3 4	EDIFICIO CC N CATEGORIA BIC O DECLARADO O GENÉRICO SUC 151.AA-1 1 2 3 4 SUC 152.UA-1 1 2 3 4 SUC 153.AA-1 1 2 3 4 SUC 154.UA-1 1 2 3 4 SUC 155.AA-1 1 2 3 4 SUC 156.UA-1 1 2 3 4 SUC 157.AA-1 1 2 3 4 SUC 158.UA-1 1 2 3 4 SUC 159.AA-1 1 2 3 4 SUC 160.UA-1 1 2 3 4 SUC 161.AA-1 1 2 3 4 SUC 162.UA-1 1 2 3 4 SUC 163.AA-1 1 2 3 4 SUC 164.UA-1 1 2 3 4 SUC 165.AA-1 1 2 3 4 SUC 166.UA-1 1 2 3 4 SUC 167.AA-1 1 2 3 4 SUC 168.UA-1 1 2 3 4 SUC 169.AA-1 1 2 3 4 SUC 170.UA-1 1 2 3 4
CULTURAL SUC 371.AA-1 1 2 3 4 SUC 372.UA-1 1 2 3 4 SUC 373.AA-1 1 2 3 4 SUC 374.UA-1 1 2 3 4 SUC 375.AA-1 1 2 3 4 SUC 376.UA-1 1 2 3 4 SUC 377.AA-1 1 2 3 4 SUC 378.UA-1 1 2 3 4 SUC 379.AA-1 1 2 3 4 SUC 380.UA-1 1 2 3 4 SUC 381.AA-1 1 2 3 4 SUC 382.UA-1 1 2 3 4 SUC 383.AA-1 1 2 3 4 SUC 384.UA-1 1 2 3 4 SUC 385.AA-1 1 2 3 4 SUC 386.UA-1 1 2 3 4 SUC 387.AA-1 1 2 3 4 SUC 388.UA-1 1 2 3 4 SUC 389.AA-1 1 2 3 4 SUC 390.UA-1 1 2 3 4	EDIFICIO CC N CATEGORIA BIC O DECLARADO O GENÉRICO SUC 391.AA-1 1 2 3

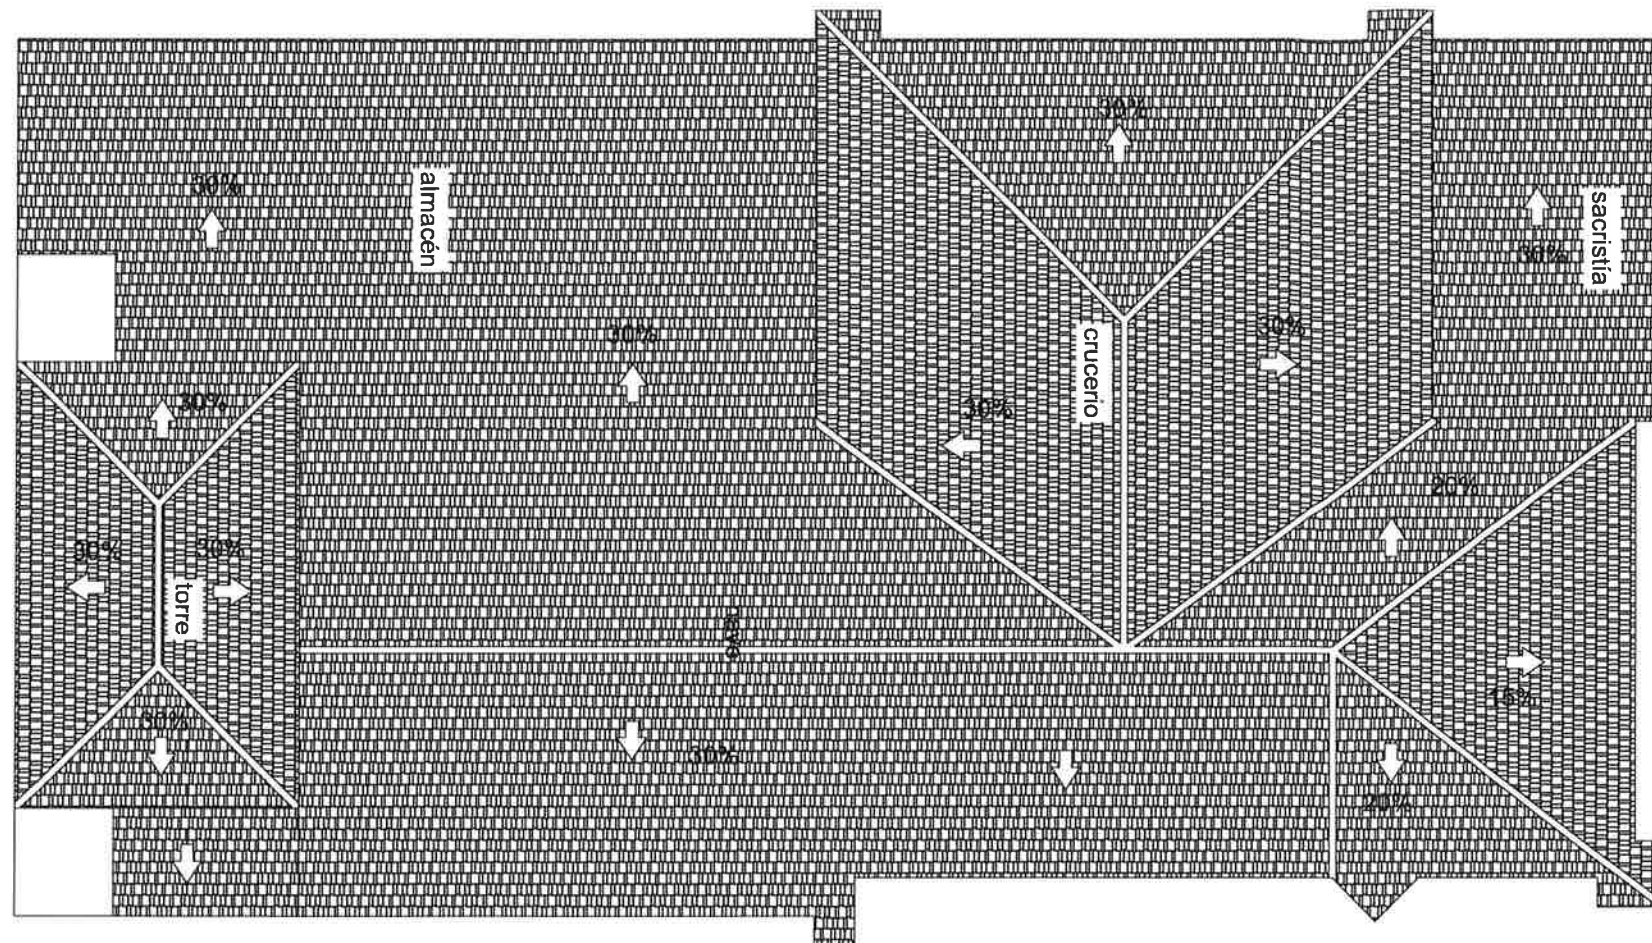


PLANTA CUBIERTA. ESCALA 1/100

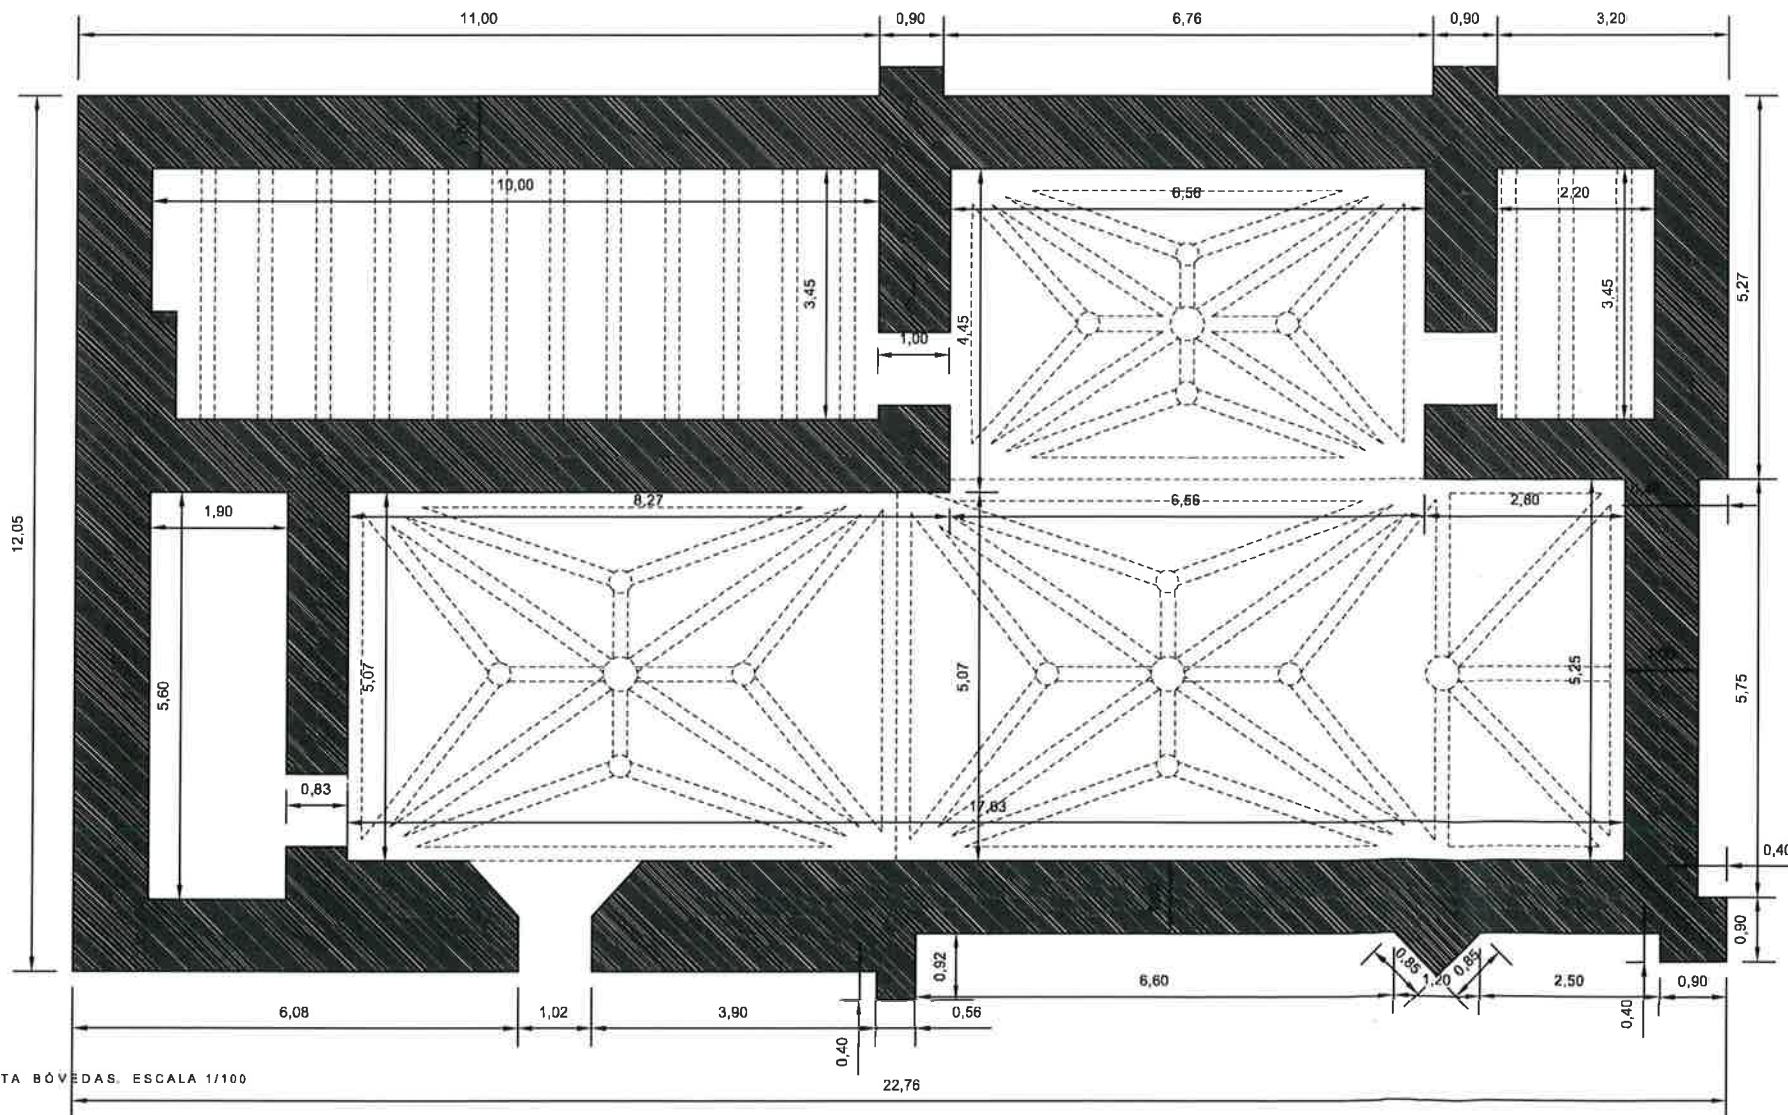


PLANTA BÓVEDAS. ESCALA 1/100

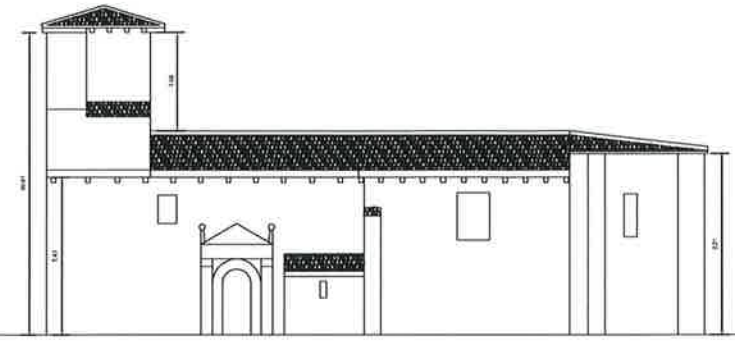


ALZADO SUR. ESCALA 1/250

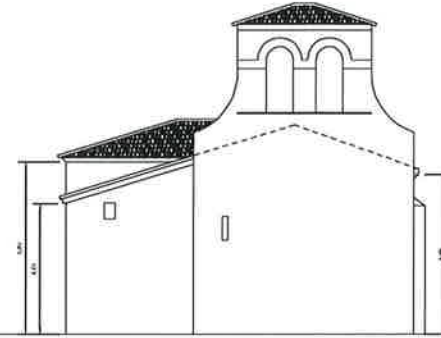

ALZADO OESTE, ESCALA 1/250

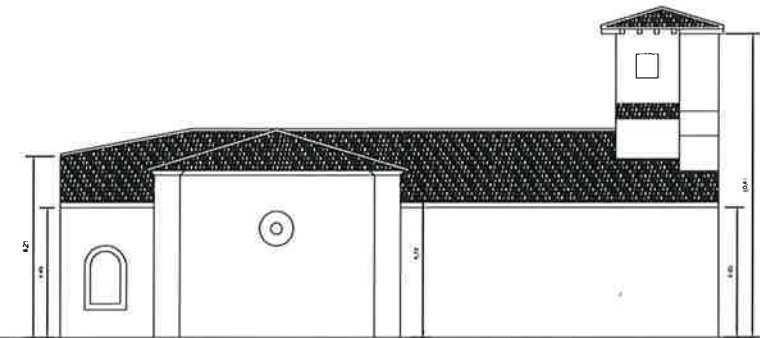


ALZADO NORTE: ESCALA 1/250

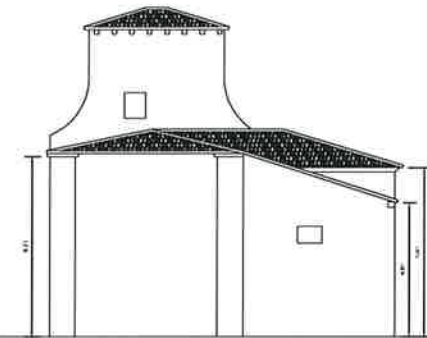



ALZADO ESTE. ESCALA 1/250




PLANTA CUBIERTA. ESCALA 1/100

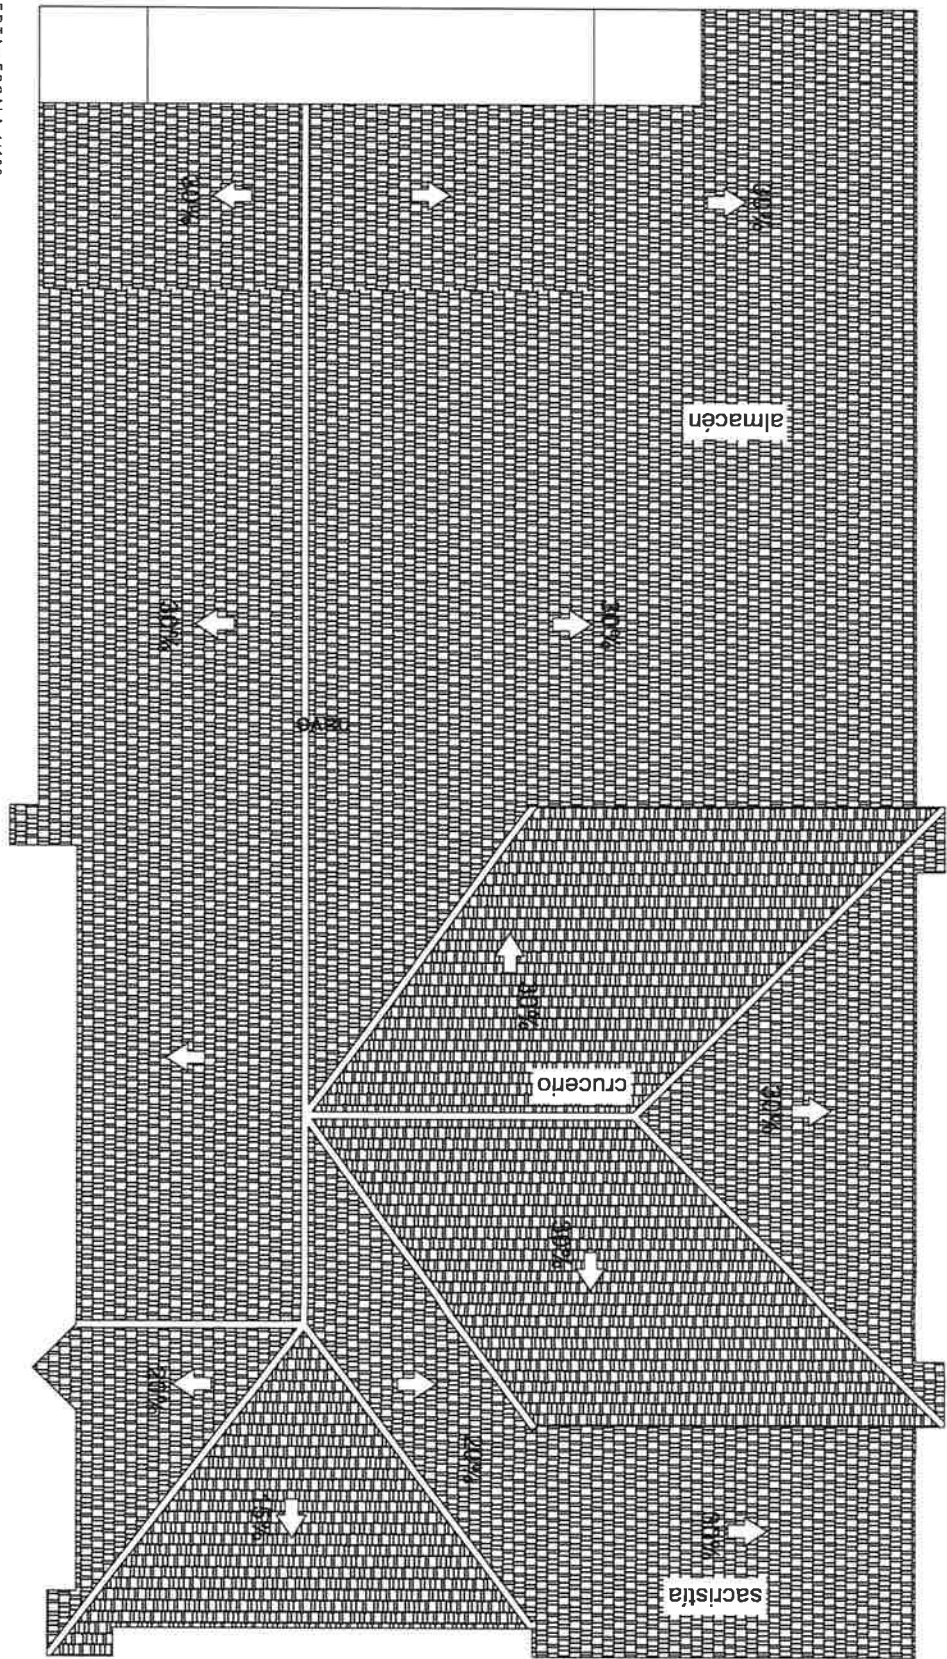


PLANTA BOVEDAS. ESCALA 1/100

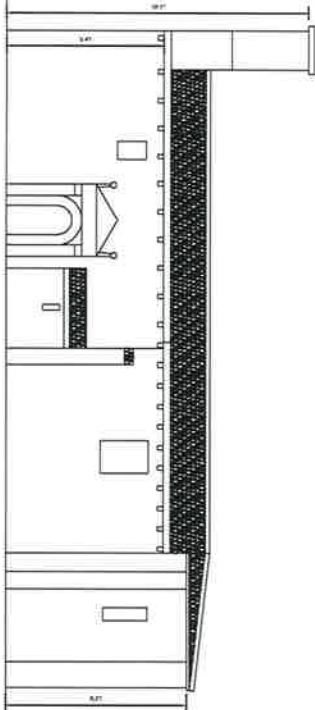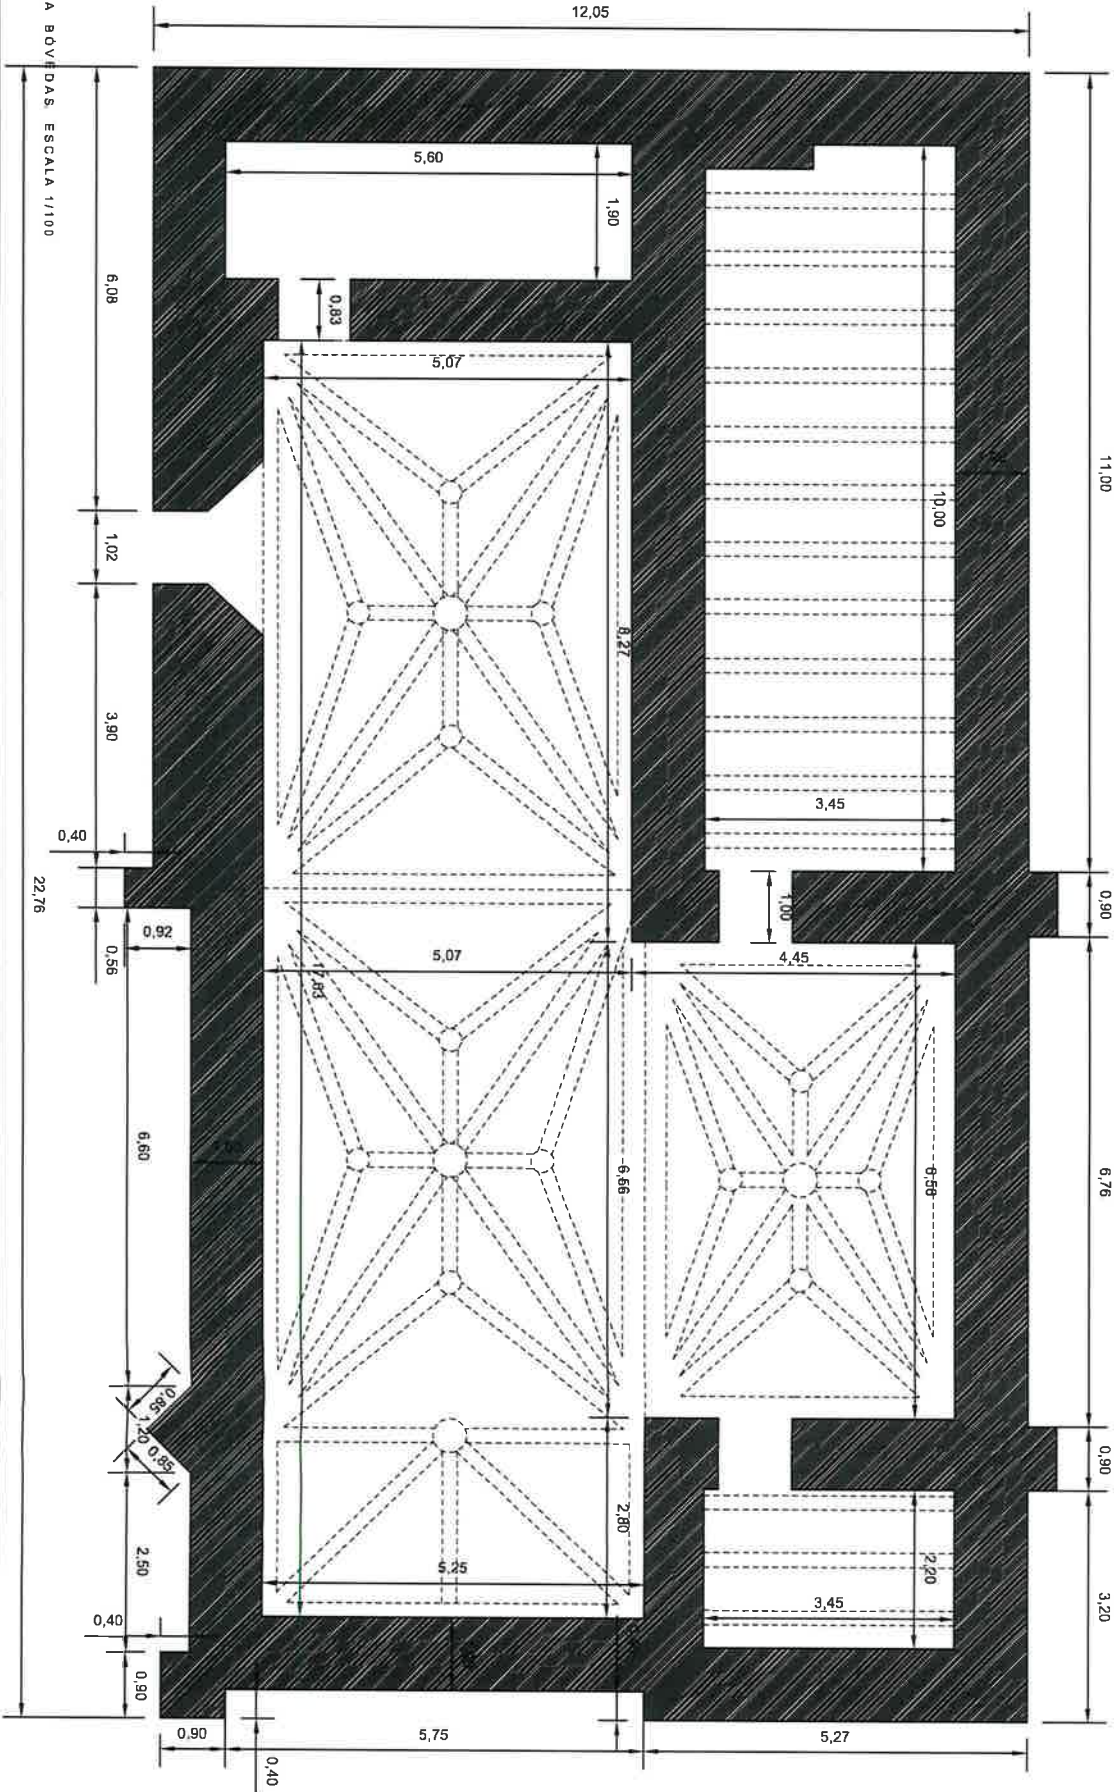


ALZADO SUR. ESCALA 1/250

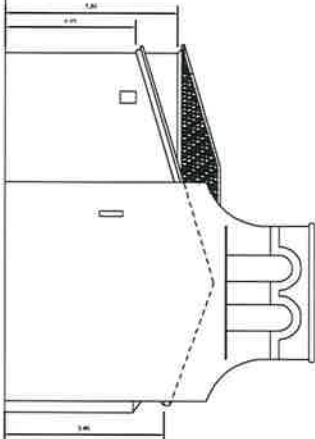

ALZADO ESTE. ESCALA 1/250

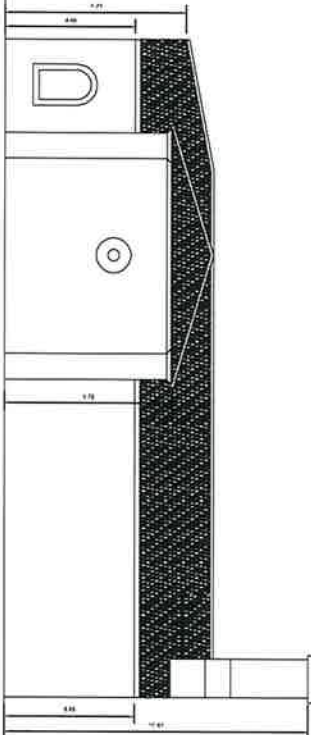


ALZADO NORTE. ESCALA 1/250

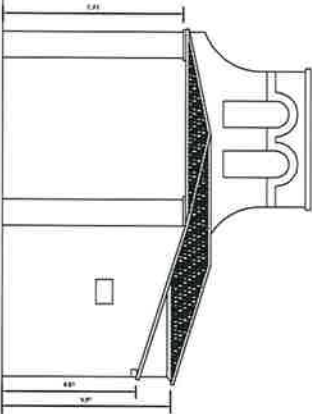


ALZADO ESTE. ESCALA 1/250



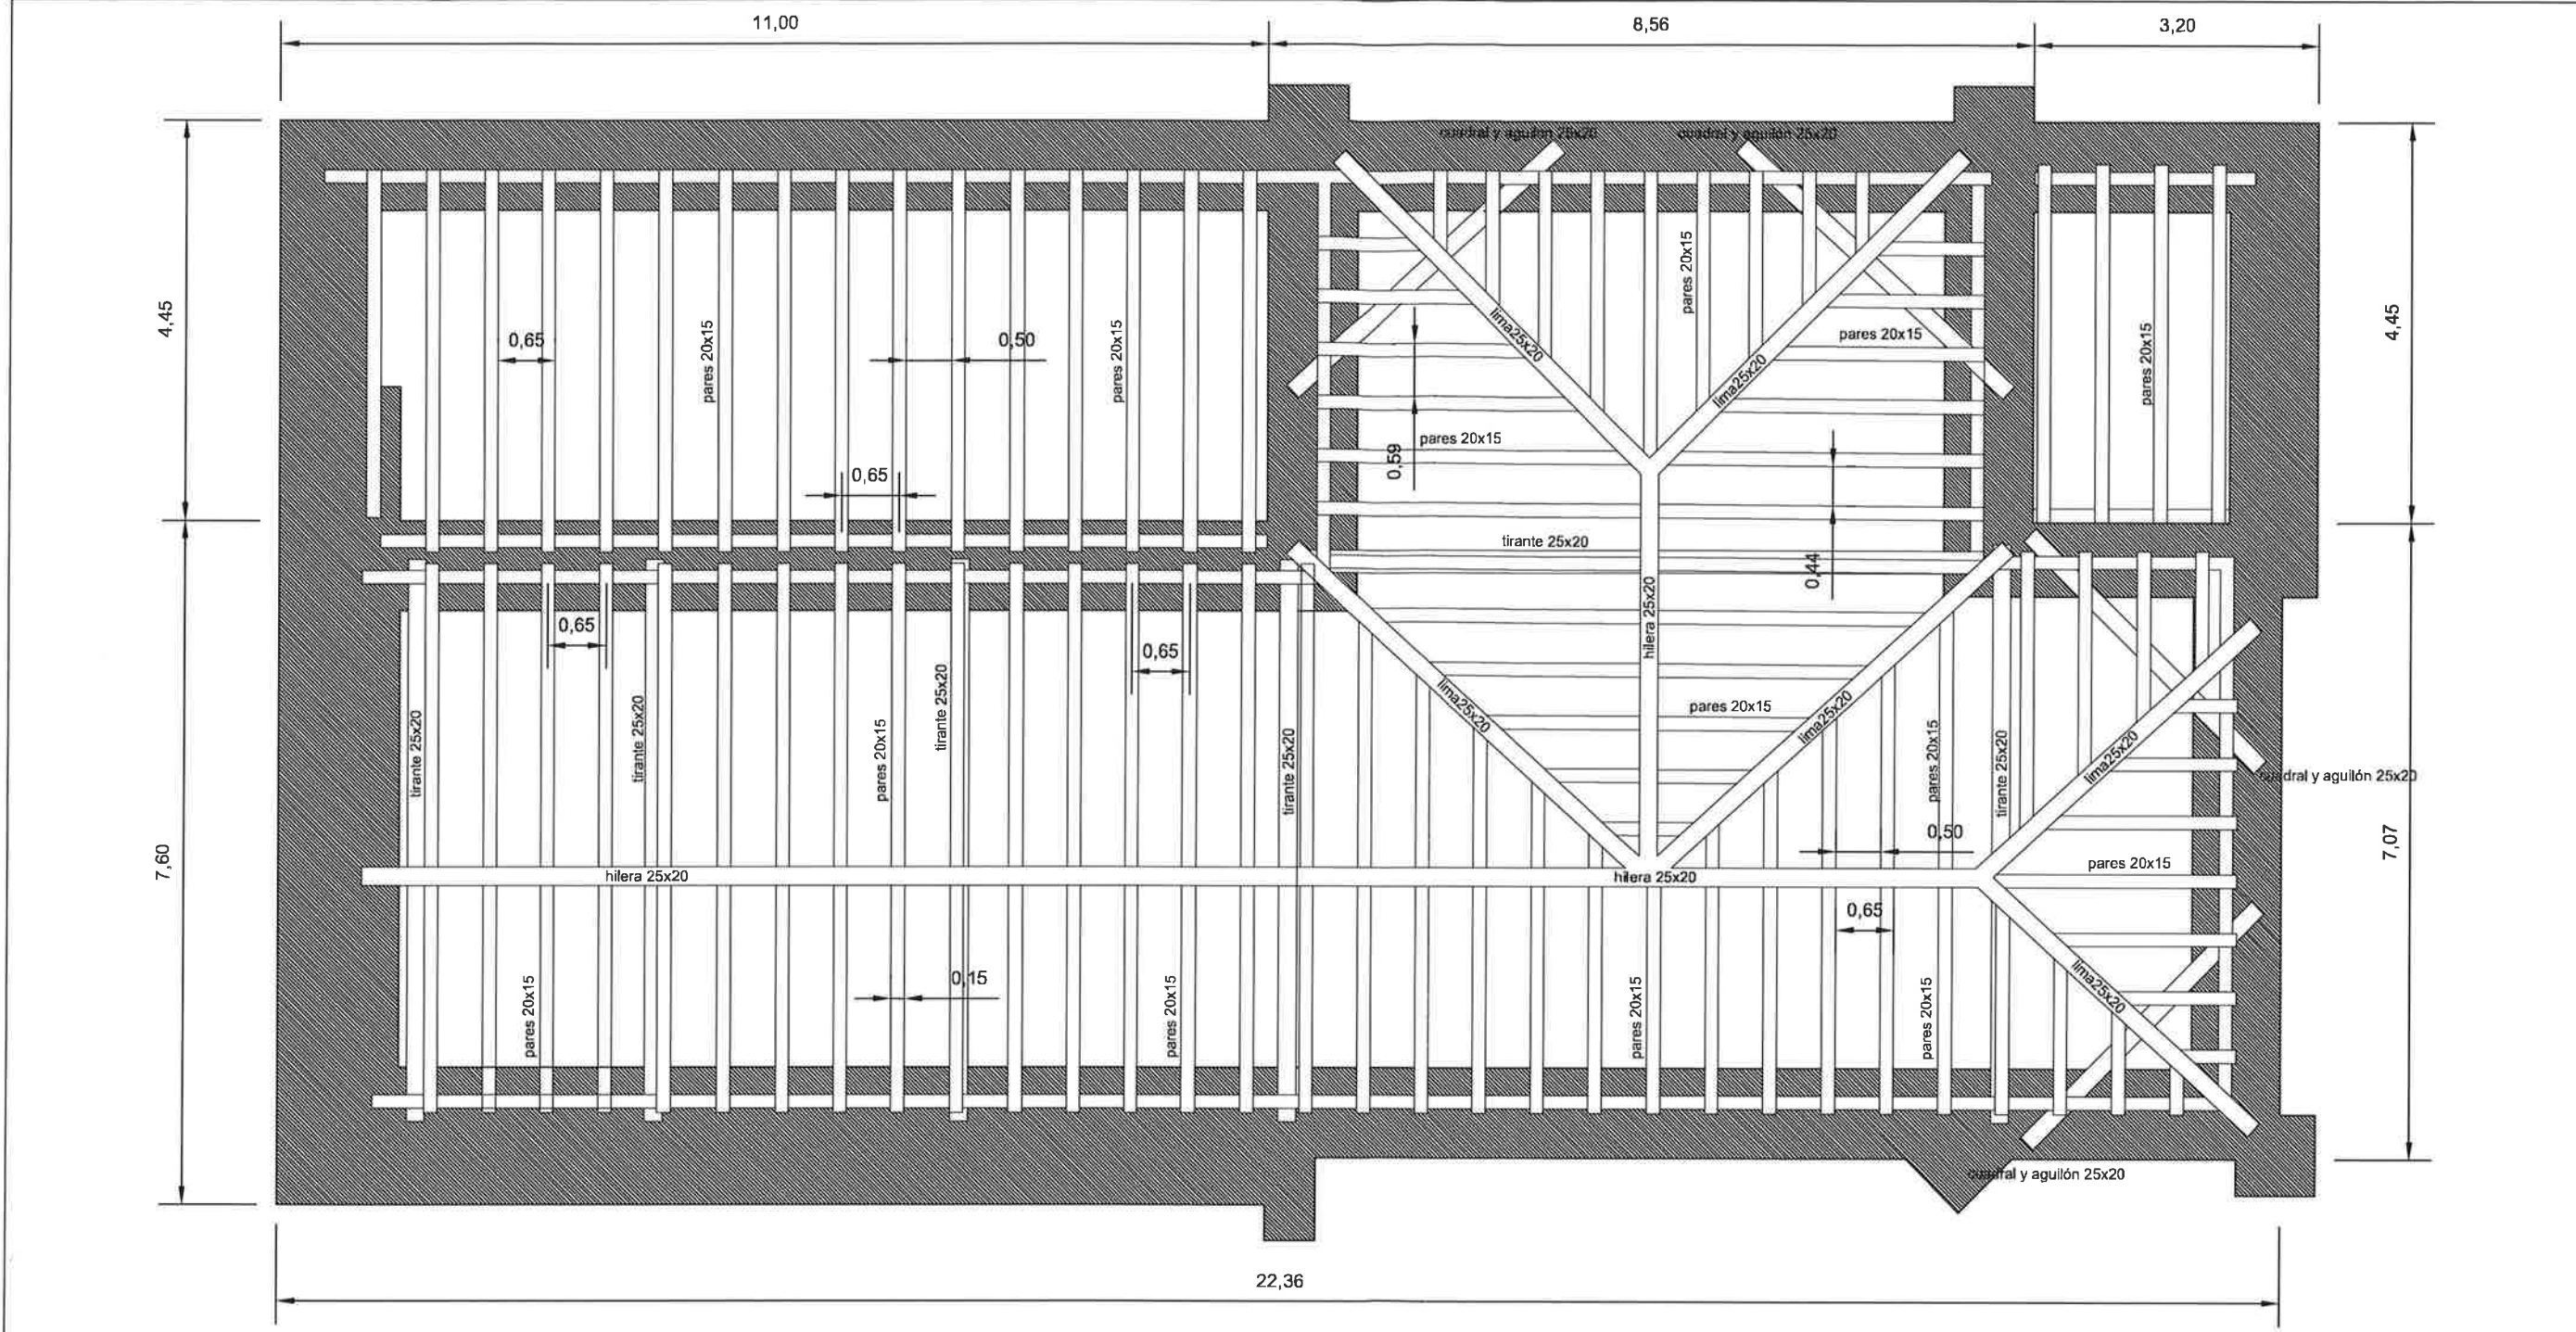

PLANTA CUBIERTA. ESCALA 1/100

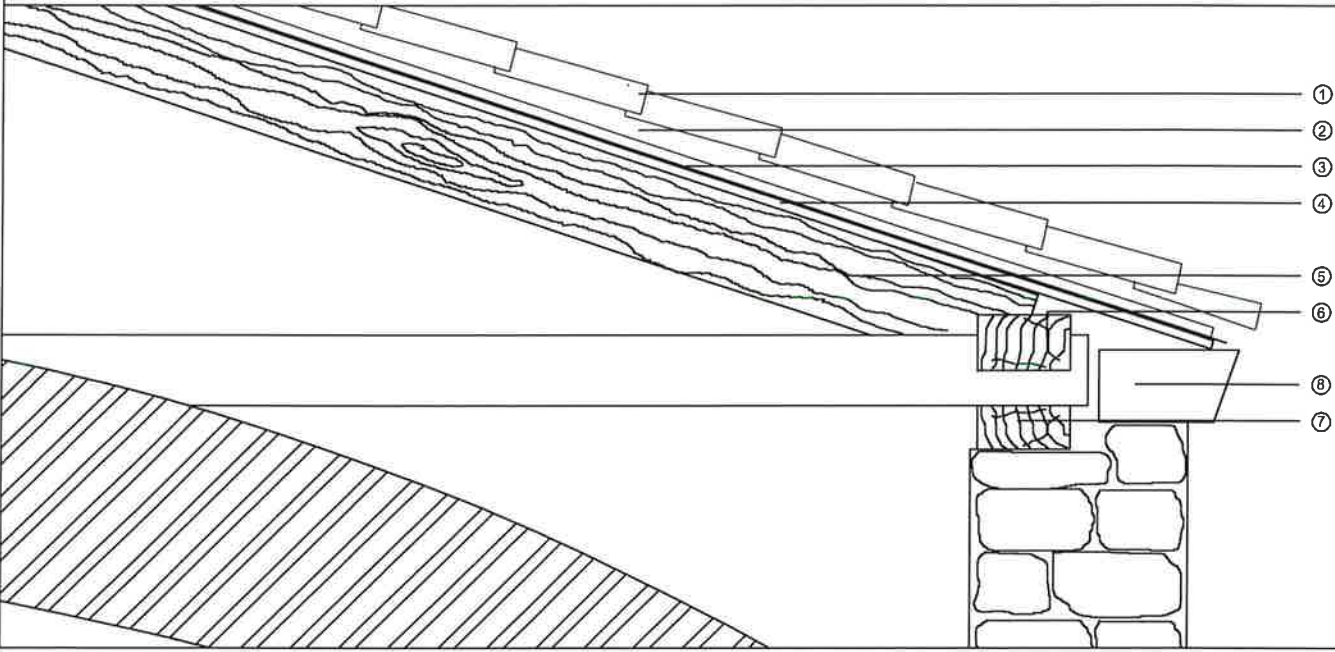

DETALLE CUBIERTA. ESCALA 1/20

- 1.- COBERTURA DE TEJA MIXTA
- 2.- DOBLE RASTREL
- 3.- LÁMINA GEOTEXTIL TRANSPIRABLE
- 4.- TABLERO HIDRÓFUGO
- 5.- PAR DE MADERA 20x15 cm.
- 6.- ESTRIBO DE SECCIÓN 25x25 cm
- 7.- DURMIENTE DE MADERA 20x20 cm.
- 8.- CORNISA DE PIEDRA.


SUPERFICIE NAVE.....	143,69 m2
SUPERFICIE CRUCERO.....	38,85 m2
SUPERFICIE SACRISTÍA.....	14,24 m2
SUPERFICIE ALMACÉN.....	48,95 m2
SUPERFICIE TORRE.....	22,00 m2
TOTAL SUPERFICIE EN PLANTA.....	267,73 m2
TOTAL SUPERFICIE VERDADERA MAGNITUD.....	267,73 m2 x 1,06= 283,80 m2



RUIZ MARTINEZ ISMAEL - 71264796D

Firmado digitalmente por RUIZ MARTINEZ ISMAEL - 71264796D Fecha: 2024.07.04 10:05:44 +02'00'

DATOS DEL ENCARGO:
Fase de trabajo: Proyecto Rehabilitación de Cubierta Iglesia
Solicitante: Ayuntamiento de Villadiego.
Localización: Barriuelo de Villadiego, Villadiego, Burgos.

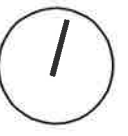

ESCALA 1/75
JULIO 2024

A 04

PLANO ESTRUCTURA Y DETALLES