




ESTUDIO DE ARQUITECTURA

ESTUDIO DE DETALLE PARA EL CAMBIO DE CALIFICACION DE LAS PARCELAS
SITAS EN C/ BILBAO N°32A-32B-32C-32D-32E. VILLADIEGO. BURGOS.



PLANO:	SITUACION.		1
FECHA:	FEBRERO 2025	ESCALA:	1/3000
PROPIEDAD:	CONRADO BUSTILLO MARTINEZ	REF:	250201 ED
ARQUITECTO:	 JOSE IGNACIO PEREZ ARGOTE		

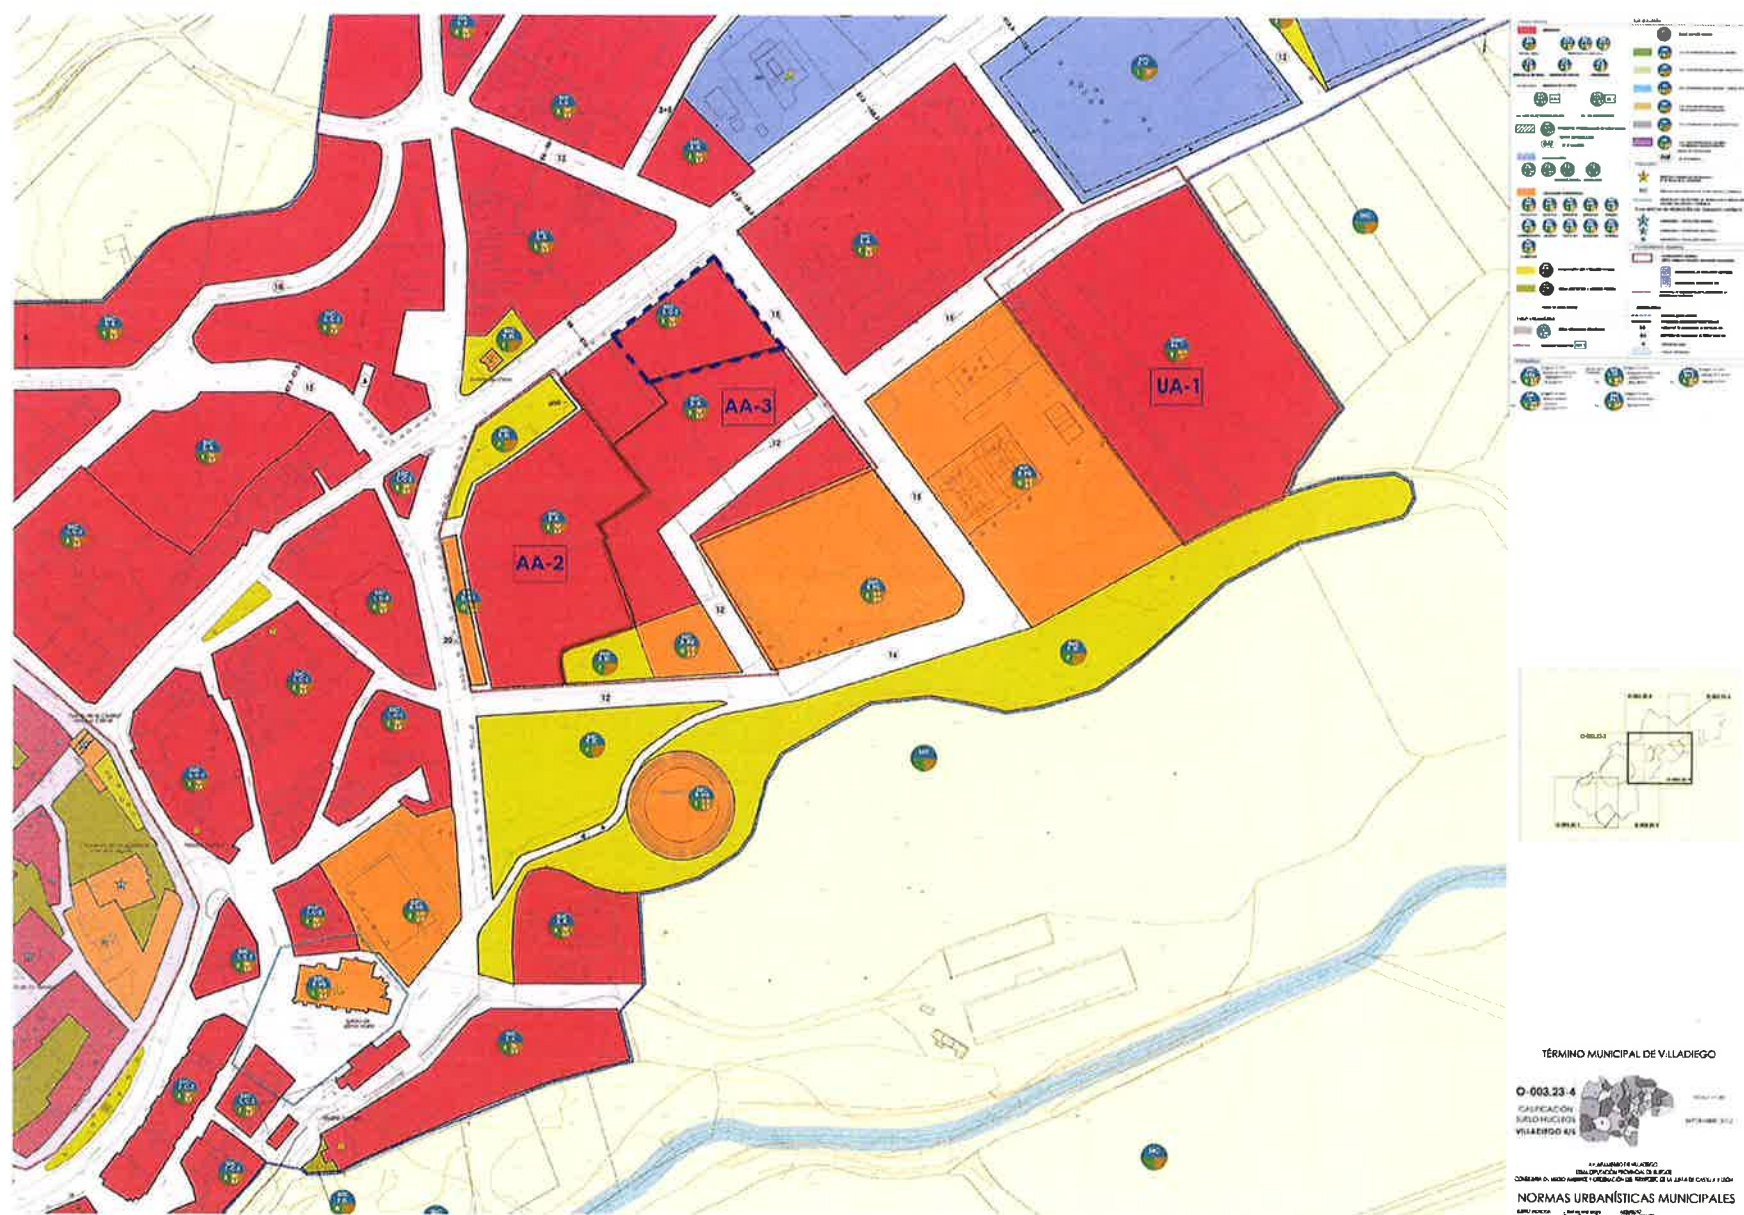

ESTUDIO DE ARQUITECTURA

ESTUDIO DE DETALLE PARA EL CAMBIO DE CALIFICACION DE LAS PARCELAS SITAS EN C/ BILBAO N°32A-32B-32C-32D-32E. VILLADIEGO. BURGOS.

PLANO:	CALIFICACION DEL SUELO.	2
FECHA:	FEBRERO 2025	ESCALA: 1/2000
PROPIEDAD:	CONRADO BUSTILLO MARTINEZ	REF: 250201 ED
ARQUITECTO:	JOSE IGNACIO PEREZ ARGOTE	

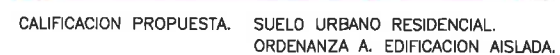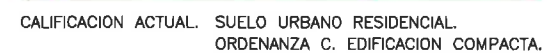

ESTUDIO DE ARQUITECTURA

ESTUDIO DE DETALLE PARA EL CAMBIO DE CALIFICACION DE LAS PARCELAS
SITAS EN C/ BILBAO N°32A-32B-32C-32D-32E. VILLADIEGO. BURGOS.

PLANO:	MODIFICACION CALIFICACION DEL SUELO.
--------	--------------------------------------

FECHA: FEBRERO 2025


ESCALA: 1/1000

REF:	250201 ED
------	-----------

PROPIEDAD: CONRADO BUSTILLO MARTINEZ

ARQUITECTO:

JOSE IGNACIO PEREZ ARGOTE

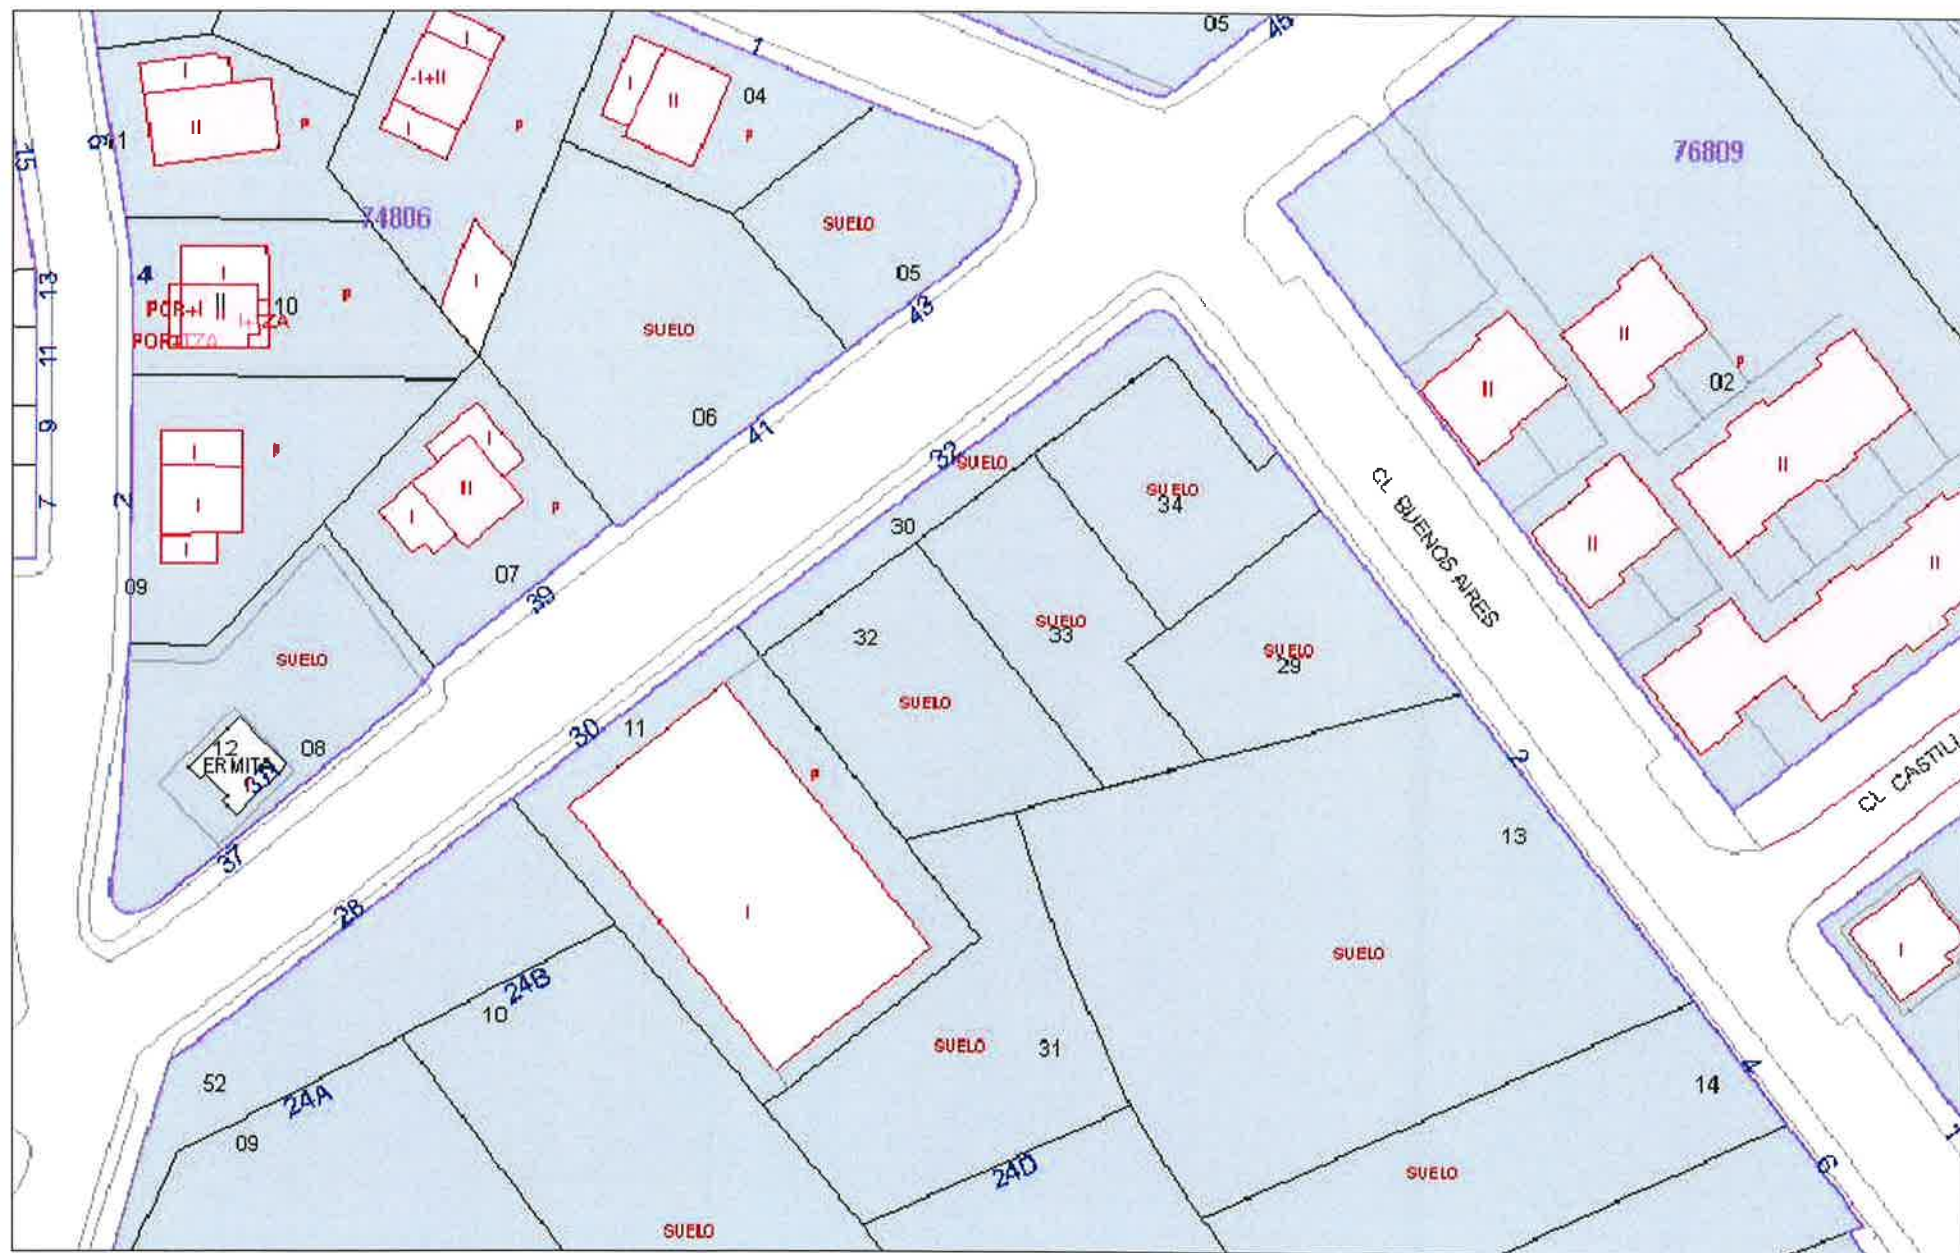

PARCELA	C/ BILBAO 32A
PARCELA CATASTRAL	7578429VN1077N
SUPERFICIE CATASTRAL	524 m2
PROPIEDAD	EXCMO. AYUNTAMIENTO DE VILLADIEGO
PARCELA	C/ BILBAO 32B
PARCELA CATASTRAL	7578430VN1077N
SUPERFICIE CATASTRAL	320 m2
PROPIEDAD	EXCMO. AYUNTAMIENTO DE VILLADIEGO
PARCELA	C/ BILBAO 32C
PARCELA CATASTRAL	7578432VN1077N
SUPERFICIE CATASTRAL	621 m2
PROPIEDAD	CONRADO BUSTILLO MARTINEZ
PARCELA	C/ BILBAO 32D
PARCELA CATASTRAL	7578433VN1077N
SUPERFICIE CATASTRAL	510 m2
PROPIEDAD	CONRADO BUSTILLO MARTINEZ
PARCELA	C/ BILBAO 32E
PARCELA CATASTRAL	7578434VN1077N
SUPERFICIE CATASTRAL	454 m2
PROPIEDAD	CONRADO BUSTILLO MARTINEZ

ESTUDIO DE ARQUITECTURA

ESTUDIO DE DETALLE PARA EL CAMBIO DE CALIFICACION DE LAS PARCELAS
SITAS EN C/ BILBAO N°32A-32B-32C-32D-32E. VILLADIEGO. BURGOS.

PLANO:		INFORMACION CATASTRAL.			4
FECHA:		FEBRERO 2025		ESCALA:	1/500
				REF:	250201 ED
PROPIEDAD: CONRADO BUSTILLO MARTINEZ		ARQUITECTO:			
		JOSE IGNACIO PEREZ ARGOTE			