



SUELO URBANO

RESIDENCIAL

SUC 5. A

R

2p

6.5

RESIDENCIAL AISLADA

DOTACIONES COMUNITARIAS

SUC 8. EQ

G

1-2

3-4

GENERAL

SUC 9. EL

P

6.5

SUELO LIBRE DE USO Y DOMINIO PUBLICO

VIANO EN SUELO URBANO

SIMBOLOGIA

LIMITE DEL SUELO URBANO

PERIMETRO DE SECTORES CON PLANEAMIENTO DE DESARROLLO APROBADO

ALINEACIÓN EXISTENTE EN SUELO URBANO

LINEA DE EDIFICACIÓN

CUADRO DE SUPERFICIES PAS PLAN PARCIAL PP2 "LA CURIELA"

Vialio	5899,00 m2	5.899,00 m2
P.01	3.300,25 m2	
P.02	4.500,00 m2	
P.03	4.500,00 m2	
P.04	4.500,00 m2	
P.05	2.964,75 m2	19.765,00 m2
Dotaciones	1.000,00 m2	1.000,00 m2
Zonas Verdes	1.440,00 m2	1.440,00 m2
SUPERFICIE TOTAL		29.864,00 m2

Aprobación Definitiva C.T.U.
Publicación BOCyL

5 de Julio de 1996
30 de Julio de 1996

TÉRMINO MUNICIPAL DE VILLADIEGO

PAS

PLAN PARCIAL PP2
FINCA "LA CURIELA"

PP2-1

ZONIFICACION
ALINEACIONES

ESCALA: 1/1.000

DICIEMBRE 2011


AYUNTAMIENTO DE VILLADIEGO
EXMA.DIPUTACIÓN PROVINCIAL DE BURGOS
CONSEJERÍA DE MEDIO AMBIENTE Y ORDENACIÓN DEL TERRITORIO DE LA JUNTA DE CASTILLA Y LEÓN

NORMAS URBANÍSTICAS MUNICIPALES

EQUIPO REDACTOR:

J. Raúl del Amo Arroyo
Carmen García-Luján Martínez

ARQUITECTO
ABOGADA URBANISTA

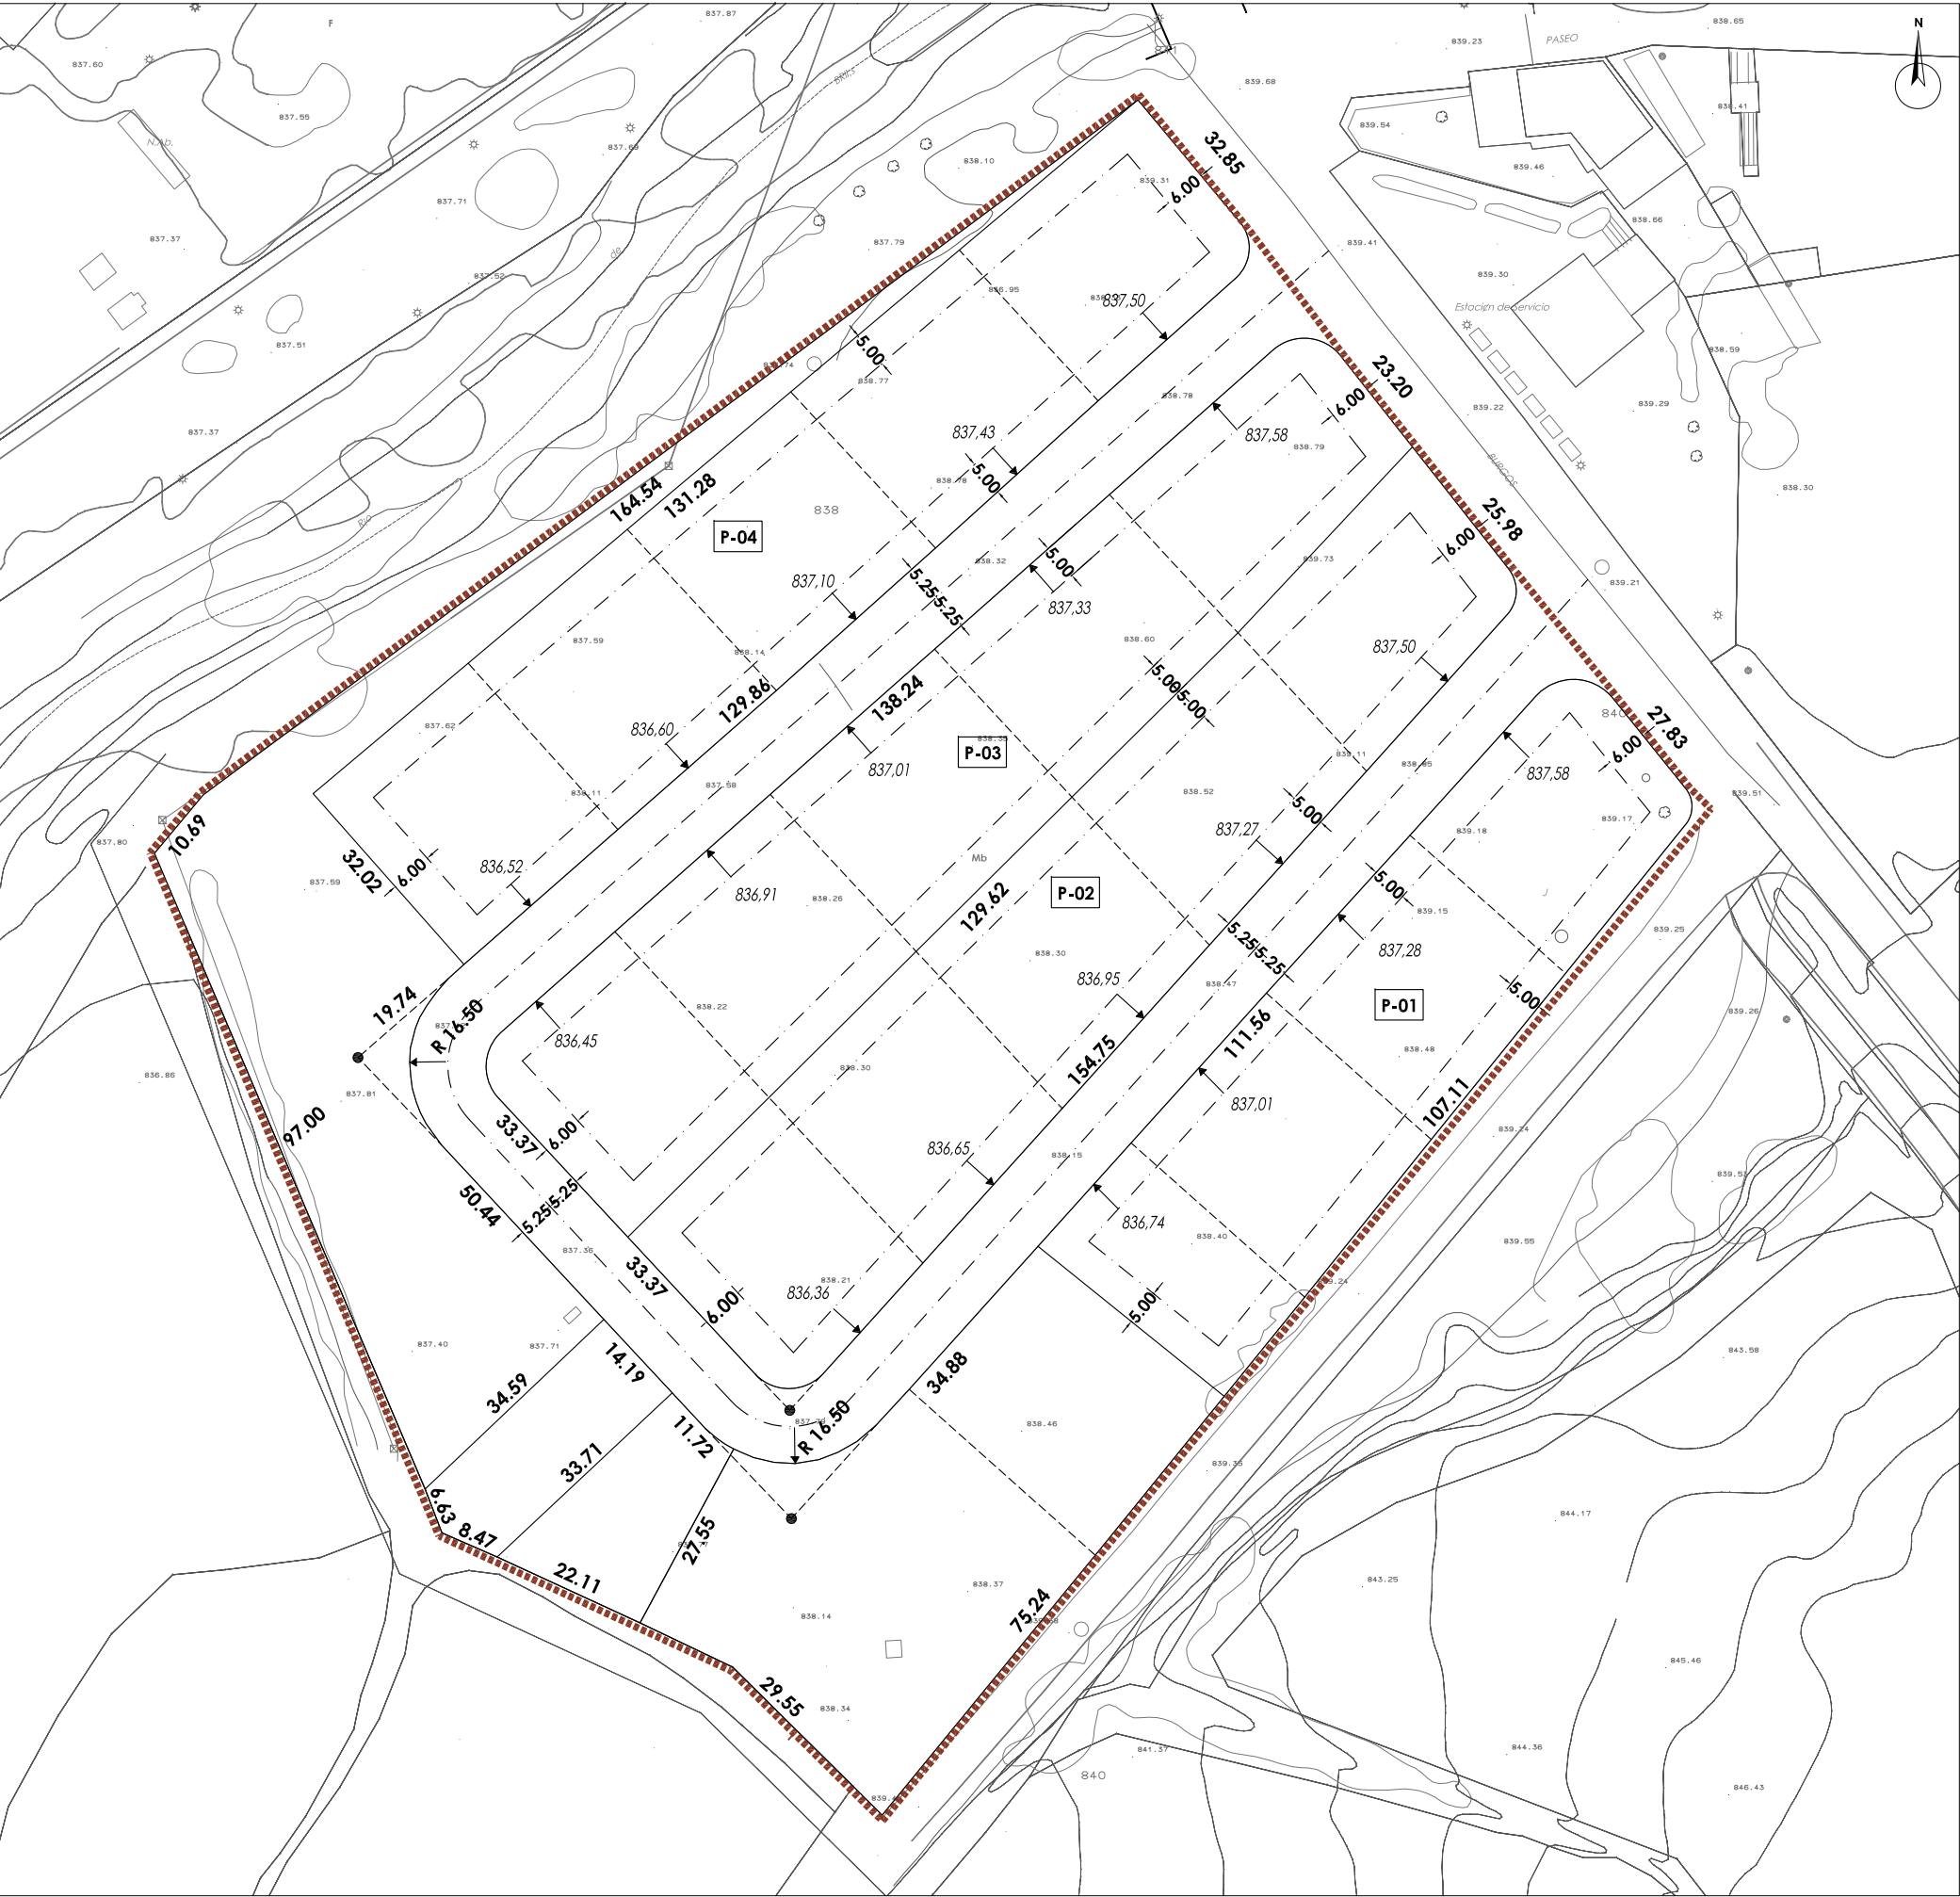


SIMBOLOGÍA	
	LÍMITE DEL SUELO URBANO
	PERÍMETRO DE SECTORES CON PLANEAMIENTO DE DESARROLLO APROBADO
	ALINEACIÓN EXISTENTE EN SUELO URBANO
	LÍNEA DE EDIFICACIÓN

CUADRO DE SUPERFICIES PAS PLAN PARCIAL PP2 "LA CURIELA"

Viario	5899,00 m2	5.899,00 m2
P.01	3.300,25 m2	19.765,00 m2
P.02	4.500,00 m2	
P.03	4.500,00 m2	
P.04	4.500,00 m2	
P.05	2.964,75 m2	
Dotaciones	1.000,00 m2	1.000,00 m2
Zonas Verdes	1.440,00 m2	1.440,00 m2
SUPERFICIE TOTAL		29.864,00 m2

Aprobación Definitiva C.T.U.
Publicación BOCyL

5 de Julio de 1996
30 de Julio de 1996

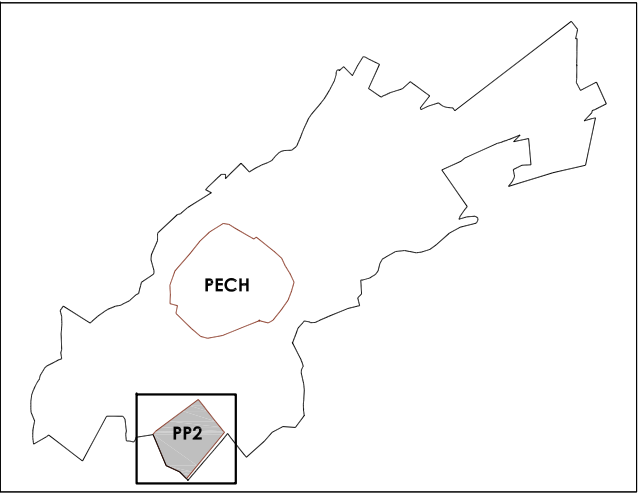


TÉRMINO MUNICIPAL DE VILLADIEGO

PAS

PLAN PARCIAL PP2
FINCA "LA CURIELA"

PP2-2

COTAS
RASANTES

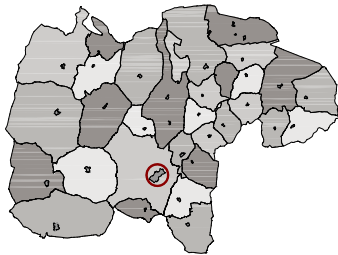

ESCALA: 1/1.000

DICIEMBRE 2011

AYUNTAMIENTO DE VILLADIEGO
EXMA.DIPUTACIÓN PROVINCIAL DE BURGOS
CONSEJERÍA DE MEDIO AMBIENTE Y ORDENACIÓN DEL TERRITORIO DE LA JUNTA DE CASTILLA Y LEÓN

NORMAS URBANÍSTICAS MUNICIPALES

EQUIPO REDACTOR: J. Raúl del Amo Arroyo ARQUITECTO
Carmen García-Luján Martínez ABOGADA URBANISTA